




# Nová Waltrovka


## SKLEPY

### 1.NP

SK.76	3,1 m <sup>2</sup>	SK.83	4,6 m <sup>2</sup>
SK.77	3,1 m <sup>2</sup>	SK.84	3,5 m <sup>2</sup>
SK.78	3,7 m <sup>2</sup>	SK.85	4,0 m <sup>2</sup>
SK.79	3,5 m <sup>2</sup>	SK.86	2,8 m <sup>2</sup>
SK.80	3,5 m <sup>2</sup>	SK.87	2,8 m <sup>2</sup>
SK.81	3,9 m <sup>2</sup>	SK.88	2,9 m <sup>2</sup>
SK.82	3,8 m <sup>2</sup>	SK.89	2,7 m <sup>2</sup>

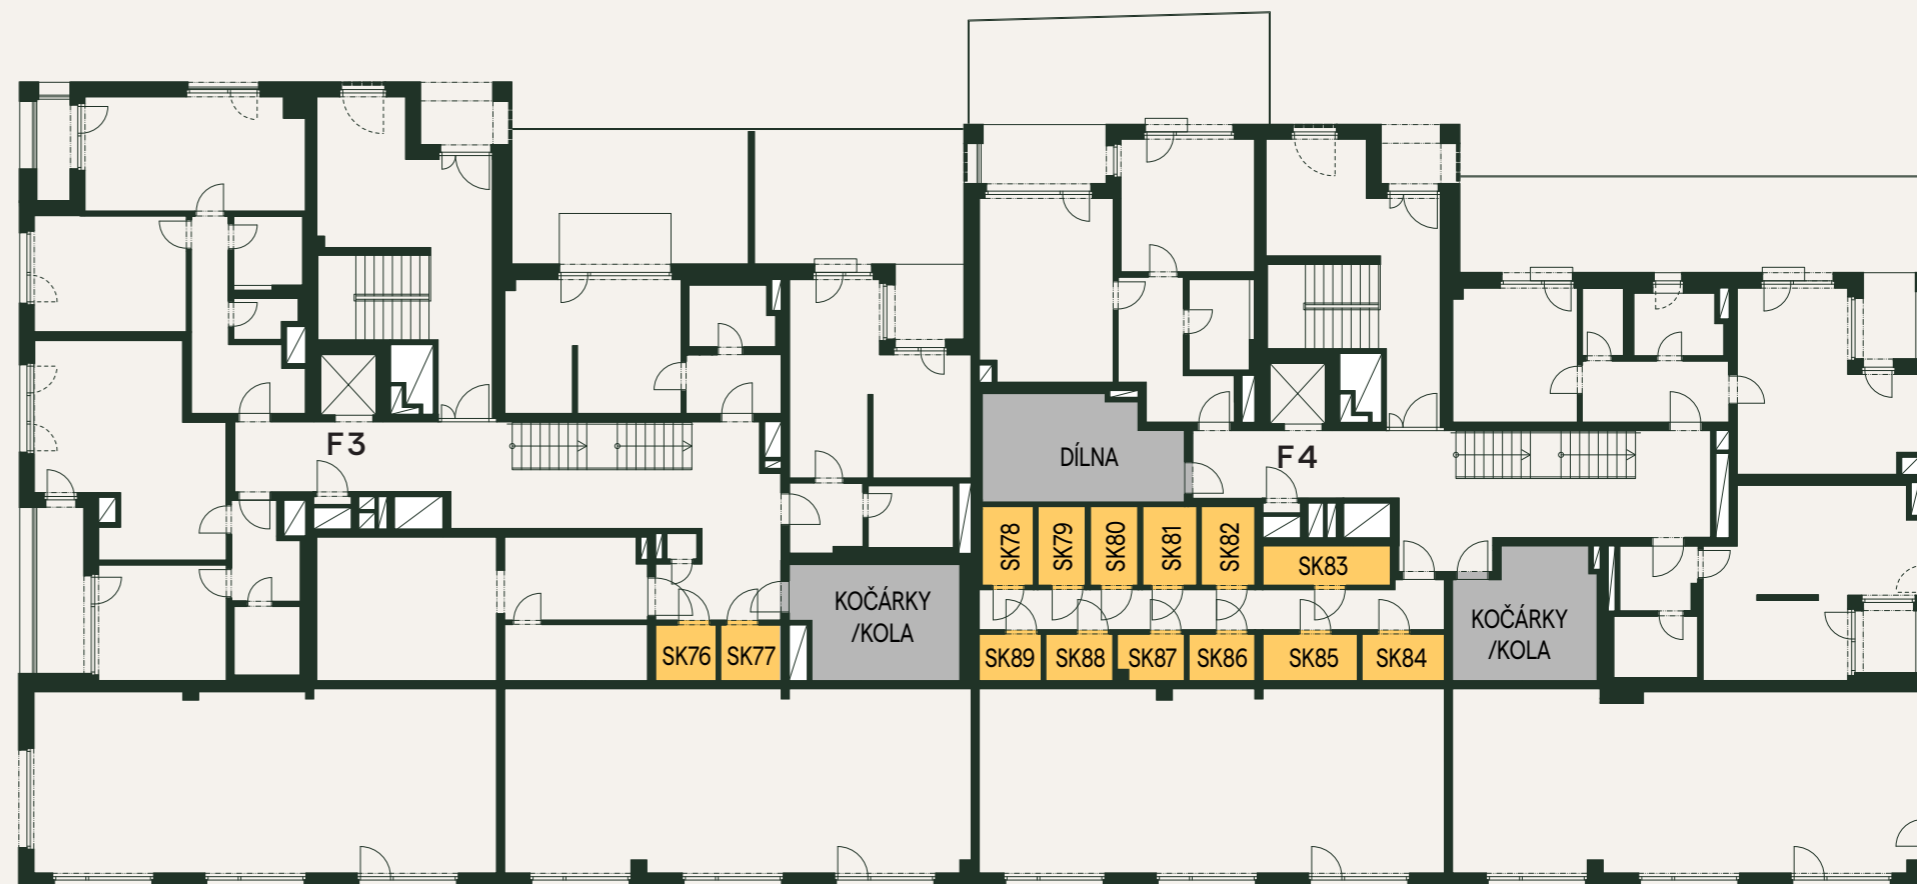

Budova F3+F4

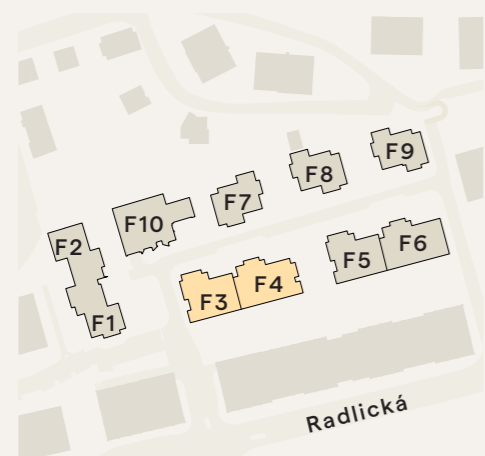

Poznámka: Plochy jednotlivých místností jsou pouze orientační. Vyobrazené zařízení v půdorysu (nábytek, kuchyňská linka, elektrické spotřebiče, atd.) není součástí dodávky. Rozsah dodávky, specifikace konstrukcí, povrchové úpravy a vybavení jsou specifikovány ve standardním provedení, které je přílohou Smlouvy o budoucí kupní smlouvě. Developer si vyhrazuje právo na drobné změny.







# Nová Waltrovka


## PARKOVACÍ STÁNÍ A SKLEPY

### 1.PP

SK39	8,6 m <sup>2</sup>	SK51	4,3 m <sup>2</sup>
SK40	5,7 m <sup>2</sup>	SK52	4,0 m <sup>2</sup>
SK41	5,7 m <sup>2</sup>	SK53	4,2 m <sup>2</sup>
SK42	5,8 m <sup>2</sup>	SK54	3,6 m <sup>2</sup>
SK43	3,8 m <sup>2</sup>	SK55	3,5 m <sup>2</sup>
SK44	4,0 m <sup>2</sup>	SK110	8,6 m <sup>2</sup>
SK45	4,0 m <sup>2</sup>	SK111	5,7 m <sup>2</sup>
SK46	5,6 m <sup>2</sup>	SK112	8,0 m <sup>2</sup>
SK47	3,6 m <sup>2</sup>	SK113	7,3 m <sup>2</sup>
SK48	3,5 m <sup>2</sup>	SK114	4,0 m <sup>2</sup>
SK49	3,4 m <sup>2</sup>	SK115	5,7 m <sup>2</sup>
SK50	2,9 m <sup>2</sup>		

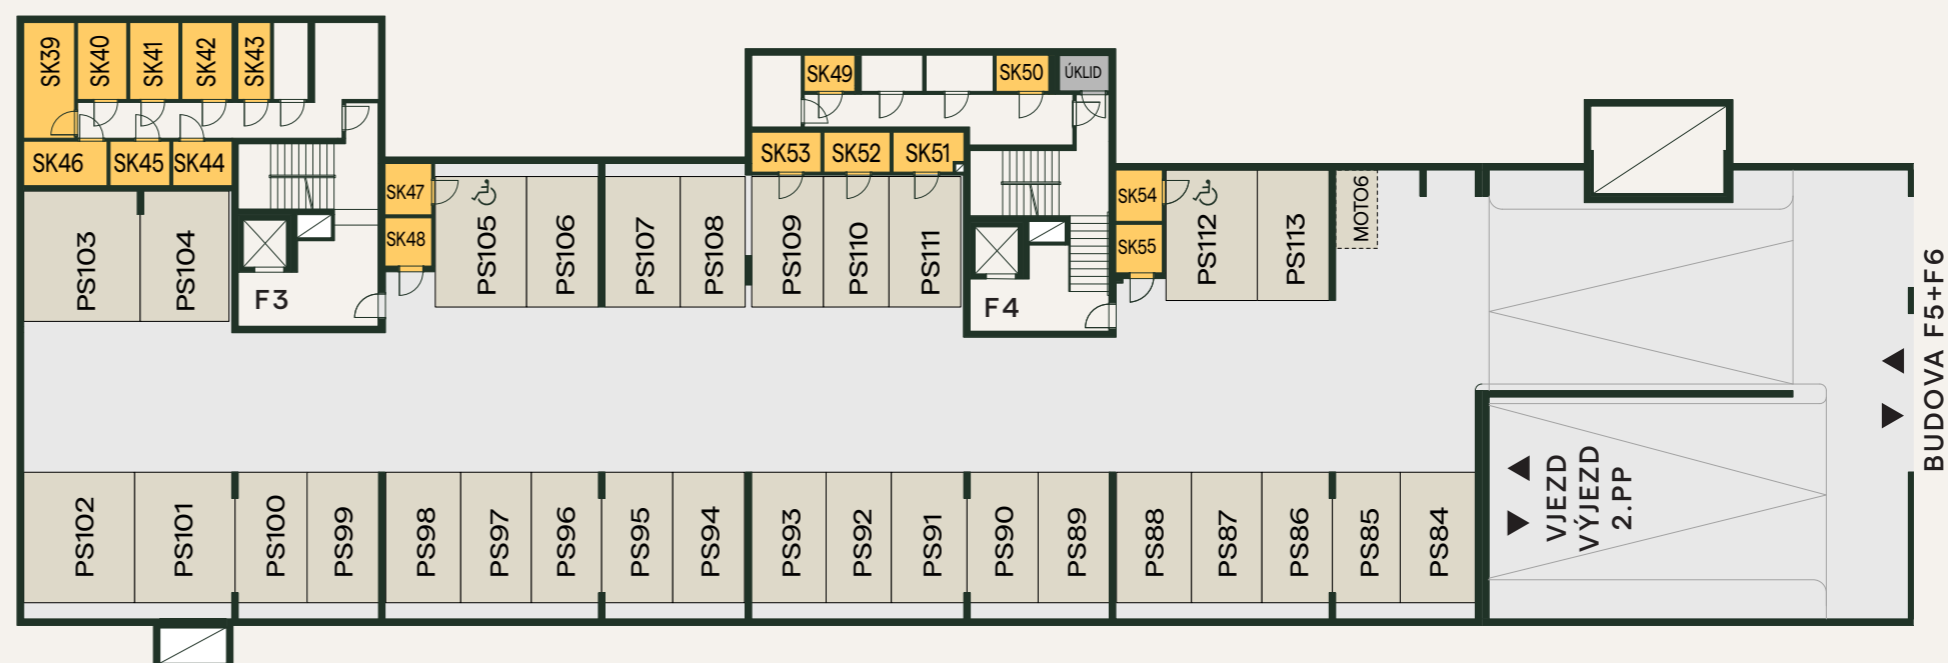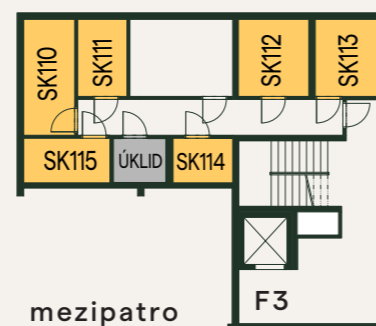

Budova F3+F4

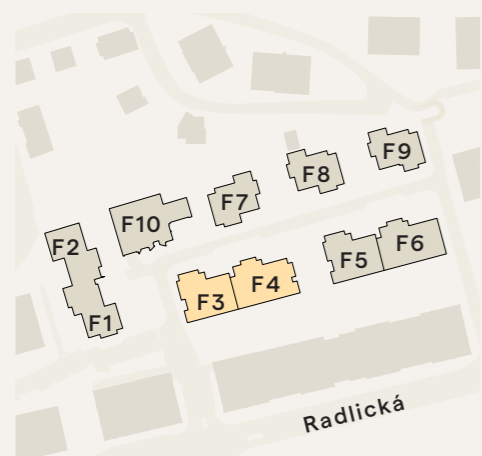

Poznámka: Přesné parametry domů jsou specifikovány ve standardech a ve smlouvě. Developer si vyhrazuje právo na drobné změny.







## PARKOVACÍ STÁNÍ A SKLEPY

### 2.PP

SK01	7,9 m <sup>2</sup>	SK11	5,0 m <sup>2</sup>
SK02	5,9 m <sup>2</sup>	SK12	2,7 m <sup>2</sup>
SK03	5,6 m <sup>2</sup>	SK13	3,2 m <sup>2</sup>
SK04	5,7 m <sup>2</sup>	SK14	3,6 m <sup>2</sup>
SK05	4,0 m <sup>2</sup>	SK15	2,8 m <sup>2</sup>
SK06	3,7 m <sup>2</sup>	SK16	2,8 m <sup>2</sup>
SK07	7,1 m <sup>2</sup>	SK17	4,3 m <sup>2</sup>
SK08	4,0 m <sup>2</sup>	SK18	4,0 m <sup>2</sup>
SK09	4,3 m <sup>2</sup>	SK19	4,1 m <sup>2</sup>
SK10	5,2 m <sup>2</sup>		

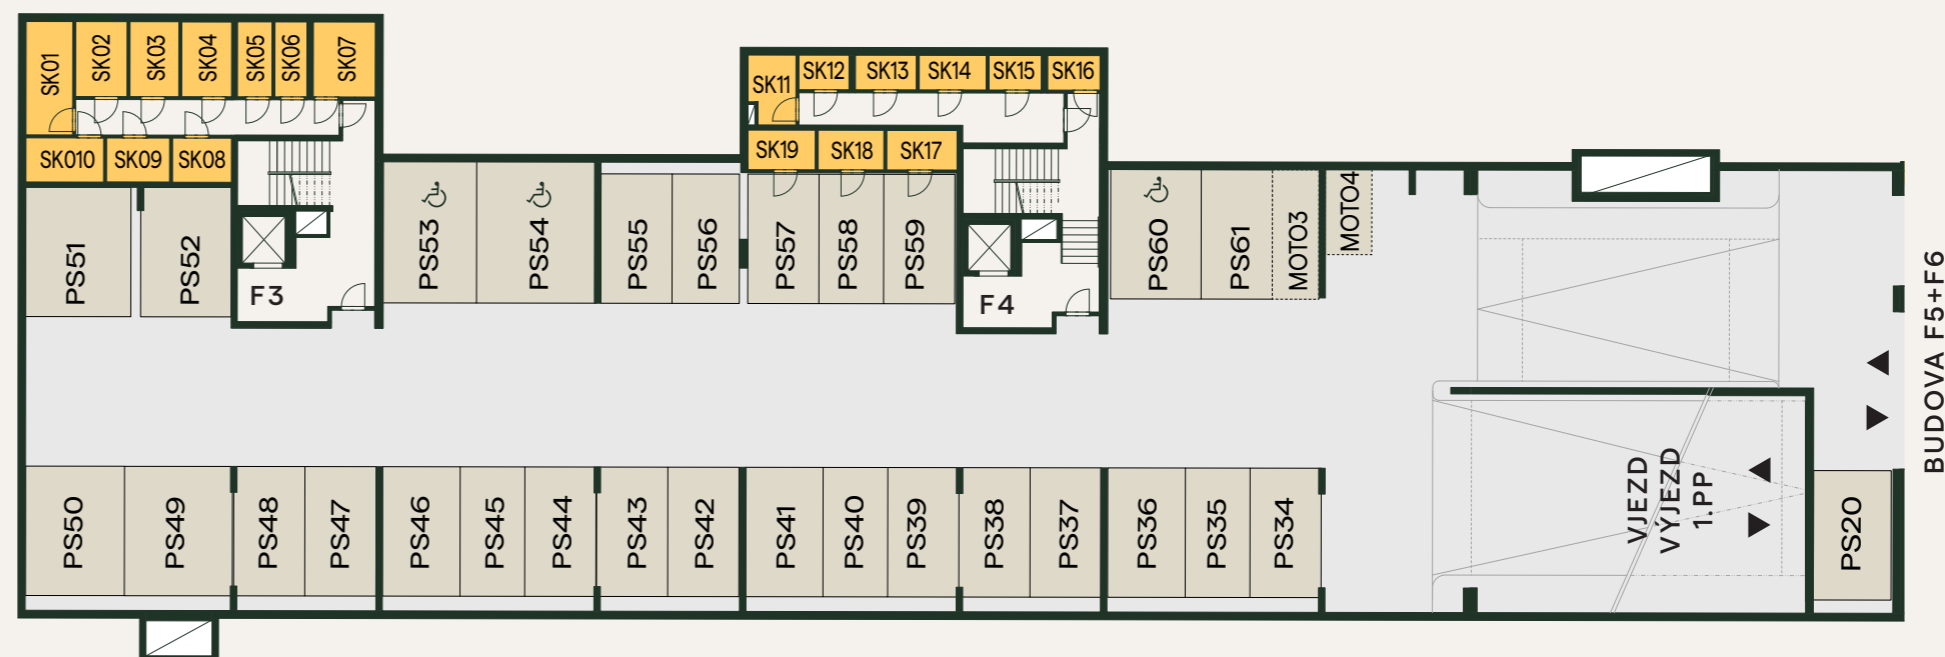

Budova F3+F4

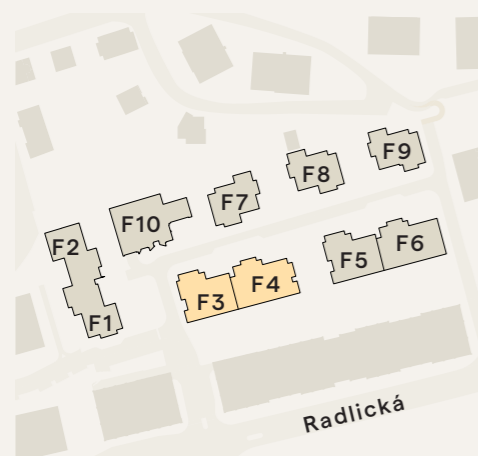

Poznámka: Přesné parametry domů jsou specifikovány ve standardech a ve smlouvě. Developer si vyhrazuje právo na drobné změny.

