



Nová Waltrovka


SKLEPY

1.NP

SK90	4,1 m ²	SK100	3,5 m ²
SK91	3,1 m ²	SK101	3,9 m ²
SK92	10,7 m ²	SK102	3,8 m ²
SK93	3,5 m ²	SK103	4,6 m ²
SK94	3,2 m ²	SK104	3,8 m ²
SK95	3,2 m ²	SK105	3,7 m ²
SK96	3,6 m ²	SK106	2,8 m ²
SK97	3,6 m ²	SK107	2,8 m ²
SK98	3,5 m ²	SK108	2,9 m ²
SK99	3,6 m ²	SK109	2,7 m ²



Budova F5+F6

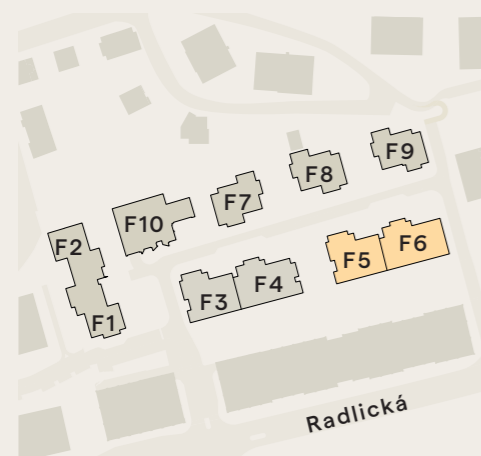

Poznámka: Plochy jednotlivých místností jsou pouze orientační. Vyobrazené zařízení v půdorysu (nábytek, kuchyňská linka, elektrické spotřebiče, atd.) není součástí dodávky. Rozsah dodávky, specifikace konstrukcí, povrchové úpravy a vybavení jsou specifikovány ve standardním provedení, které je přílohou Smlouvy o budoucí kupní smlouvě. Developer si vyhrazuje právo na drobné změny.







PARKOVACÍ STÁNÍ A SKLEPY

1.PP

SK56	8,6 m ²	SK66	5,9 m ²
SK57	4,8 m ²	SK67	5,8 m ²
SK58	4,8 m ²	SK68	4,6 m ²
SK59	4,0 m ²	SK69	3,7 m ²
SK60	4,1 m ²	SK70	4,7 m ²
SK61	3,9 m ²	SK71	5,4 m ²
SK62	3,6 m ²	SK72	3,4 m ²
SK63	3,5 m ²	SK73	4,0 m ²
SK64	3,6 m ²	SK74	3,3 m ²
SK65	3,7 m ²	SK75	4,1 m ²

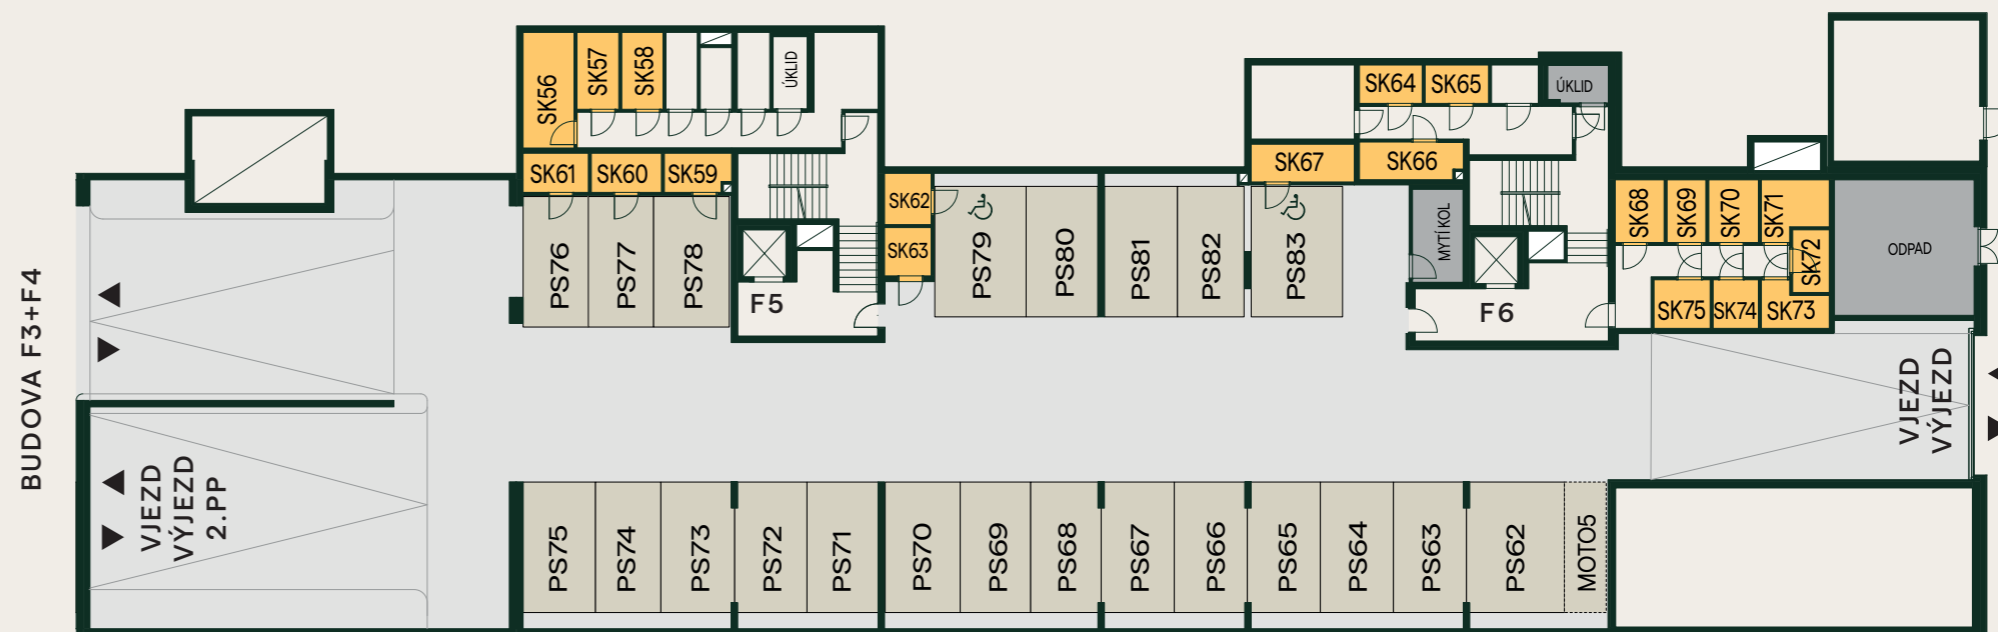

Budova F5+F6

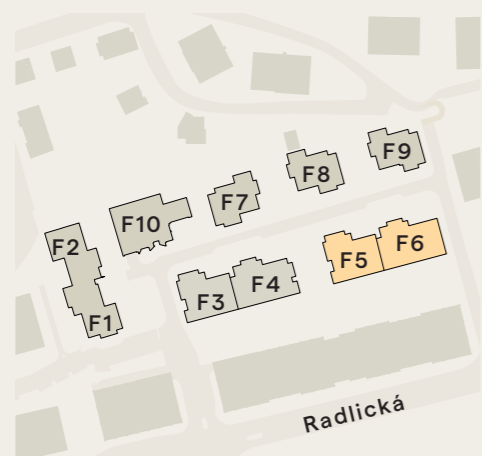

Poznámka: Plochy jednotlivých místností jsou pouze orientační. Vyobrazené zařízení v půdorysu (nábytek, kuchyňská linka, elektrické spotřebiče, atd.) není součástí dodávky. Rozsah dodávky, specifikace konstrukcí, povrchové úpravy a vybavení jsou specifikovány ve standardním provedení, které je přílohou Smlouvy o budoucí kupní smlouvě. Developer si vyhrazuje právo na drobné změny.







PARKOVACÍ STÁNÍ A SKLEPY

2.PP

SK20	8,3 m ²	SK30	4,9 m ²
SK21	5,6 m ²	SK31	3,0 m ²
SK22	5,6 m ²	SK32	3,5 m ²
SK23	5,7 m ²	SK33	3,6 m ²
SK24	4,0 m ²	SK34	2,6 m ²
SK25	3,7 m ²	SK35	3,5 m ²
SK26	7,1 m ²	SK36	5,9 m ²
SK27	4,0 m ²	SK37	3,0 m ²
SK28	4,1 m ²	SK38	2,6 m ²
SK29	3,8 m ²		

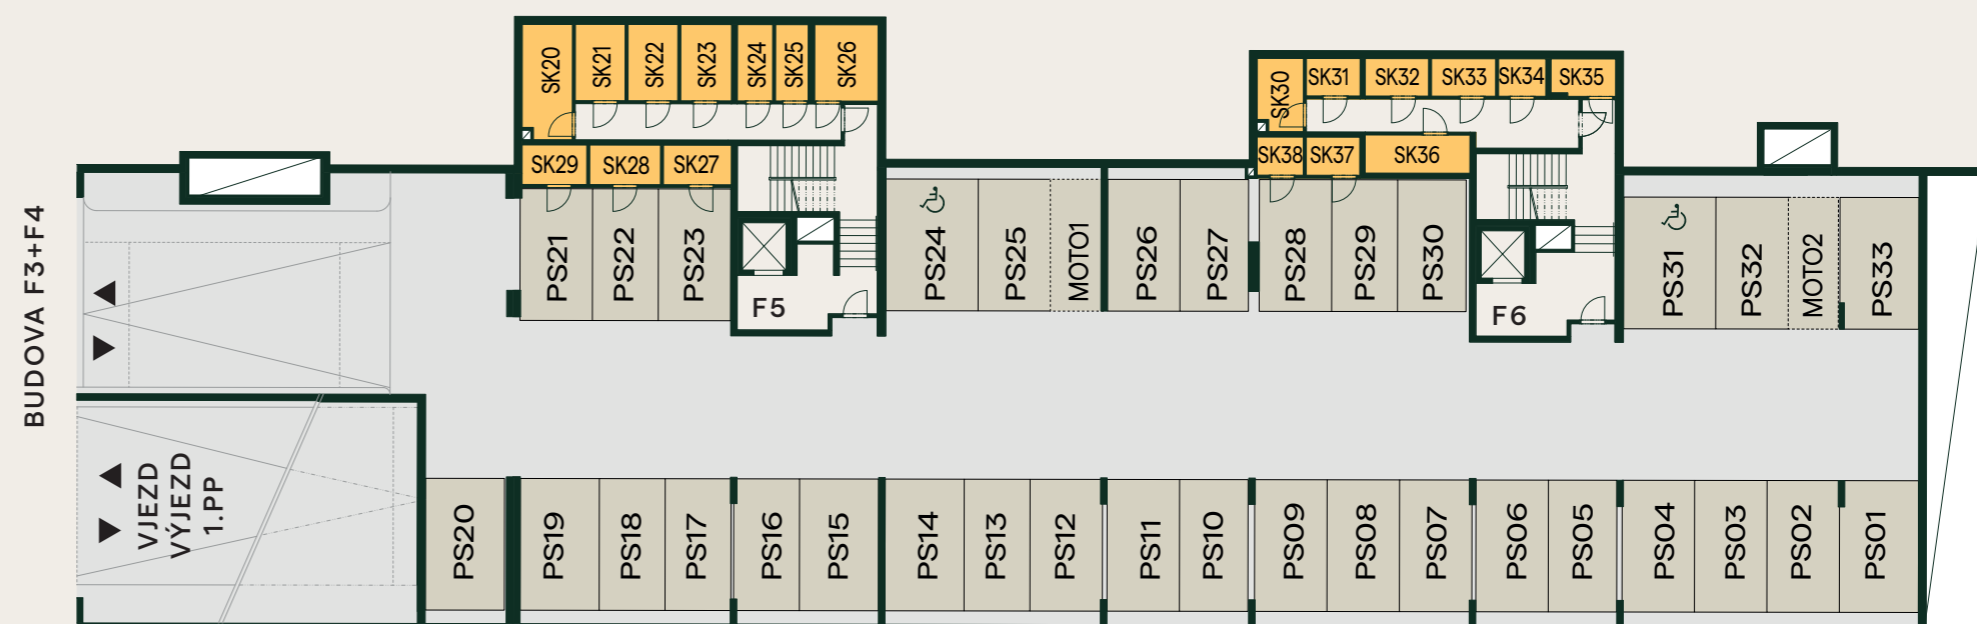

Budova F5+F6

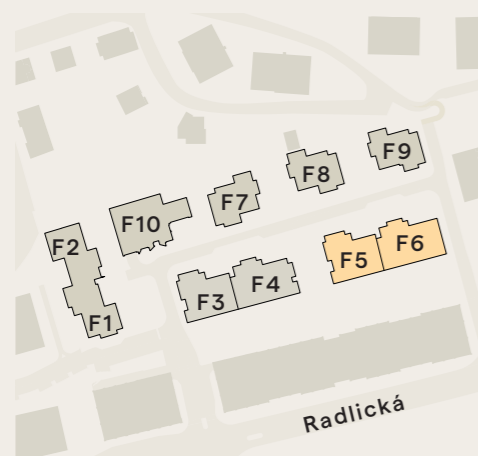

Poznámka: Plochy jednotlivých místností jsou pouze orientační. Vyobrazené zařízení v půdorysu (nábytek, kuchyňská linka, elektrické spotřebiče, atd.) není součástí dodávky. Rozsah dodávky, specifikace konstrukcí, povrchové úpravy a vybavení jsou specifikovány ve standardním provedení, které je přílohou Smlouvy o budoucí kupní smlouvě. Developer si vyhrazuje právo na drobné změny.

