


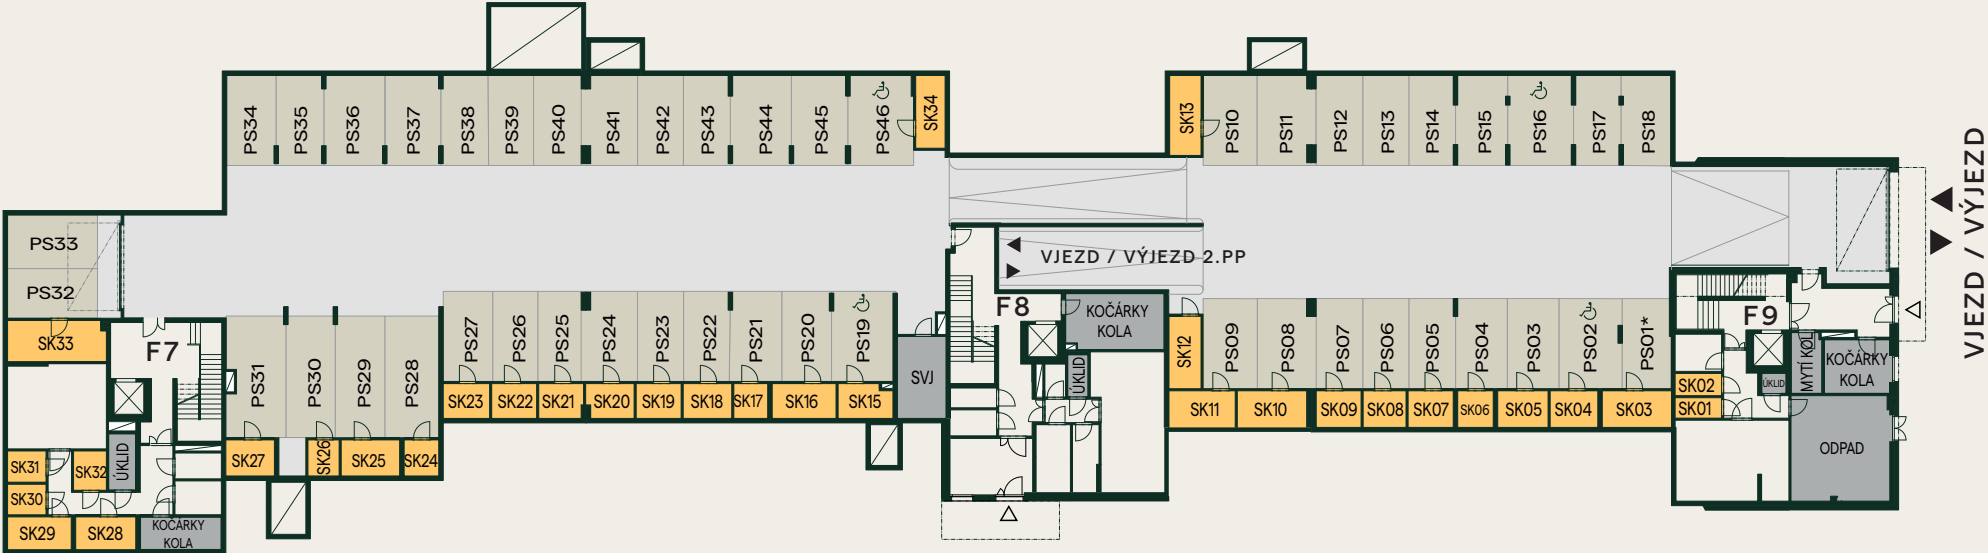


PARKOVACÍ STÁNÍ A SKLEPY

1.PP

SK01	3,0 m ²	SK12	7,3 m ²	SK24	4,0 m ²
SK02	3,3 m ²	SK13	7,9 m ²	SK25	6,6 m ²
SK03	7,9 m ²	SK15	6,0 m ²	SK26	3,6 m ²
SK04	5,5 m ²	SK16	7,0 m ²	SK27	5,5 m ²
SK05	5,8 m ²	SK17	3,8 m ²	SK28	6,2 m ²
SK06	4,1 m ²	SK18	5,3 m ²	SK29	6,6 m ²
SK07	5,2 m ²	SK19	4,9 m ²	SK30	3,7 m ²
SK08	5,0 m ²	SK20	5,1 m ²	SK31	3,8 m ²
SK09	5,2 m ²	SK21	4,8 m ²	SK32	4,1 m ²
SK10	8,0 m ²	SK22	4,9 m ²	SK33	12,4 m ²
SK11	7,6 m ²	SK23	5,1 m ²	SK34	6,7 m ²



Budova F7+F8+F9

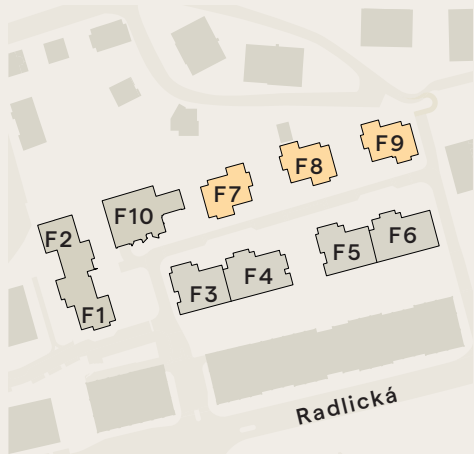

Poznámka: Přesné parametry domů jsou specifikovány ve standardech a ve smlouvě. Developer si vyhrazuje právo na drobné změny.

* Nejedná se o normované parkovací stání dle ČSN. Jedná se o odstavnou plochu, která nemusí vyhovovat požadavku ČSN pro minimální rozměr parkovacího stání.







PARKOVACÍ STÁNÍ A SKLEPY

2.PP

SK35	5,1 m ²	SK47	4,8 m ²	SK59	6,0 m ²
SK36	3,9 m ²	SK48	5,0 m ²	SK60	6,3 m ²
SK37	4,1 m ²	SK49	4,7 m ²	SK61	5,5 m ²
SK38	4,2 m ²	SK50	4,8 m ²	SK62	5,9 m ²
SK39	3,7 m ²	SK51	5,0 m ²	SK63	5,6 m ²
SK40	4,0 m ²	SK52	5,1 m ²	SK64	4,6 m ²
SK41	4,3 m ²	SK53	6,6 m ²	SK65	4,3 m ²
SK42	8,2 m ²	SK54	6,8 m ²	SK66	4,3 m ²
SK43	4,8 m ²	SK55	7,3 m ²	SK67	5,9 m ²
SK44	5,3 m ²	SK56	4,2 m ²	SK68	12,5 m ²
SK45	3,7 m ²	SK57	5,4 m ²	SK69	7,1 m ²
SK46	5,2 m ²	SK58	8,1 m ²		

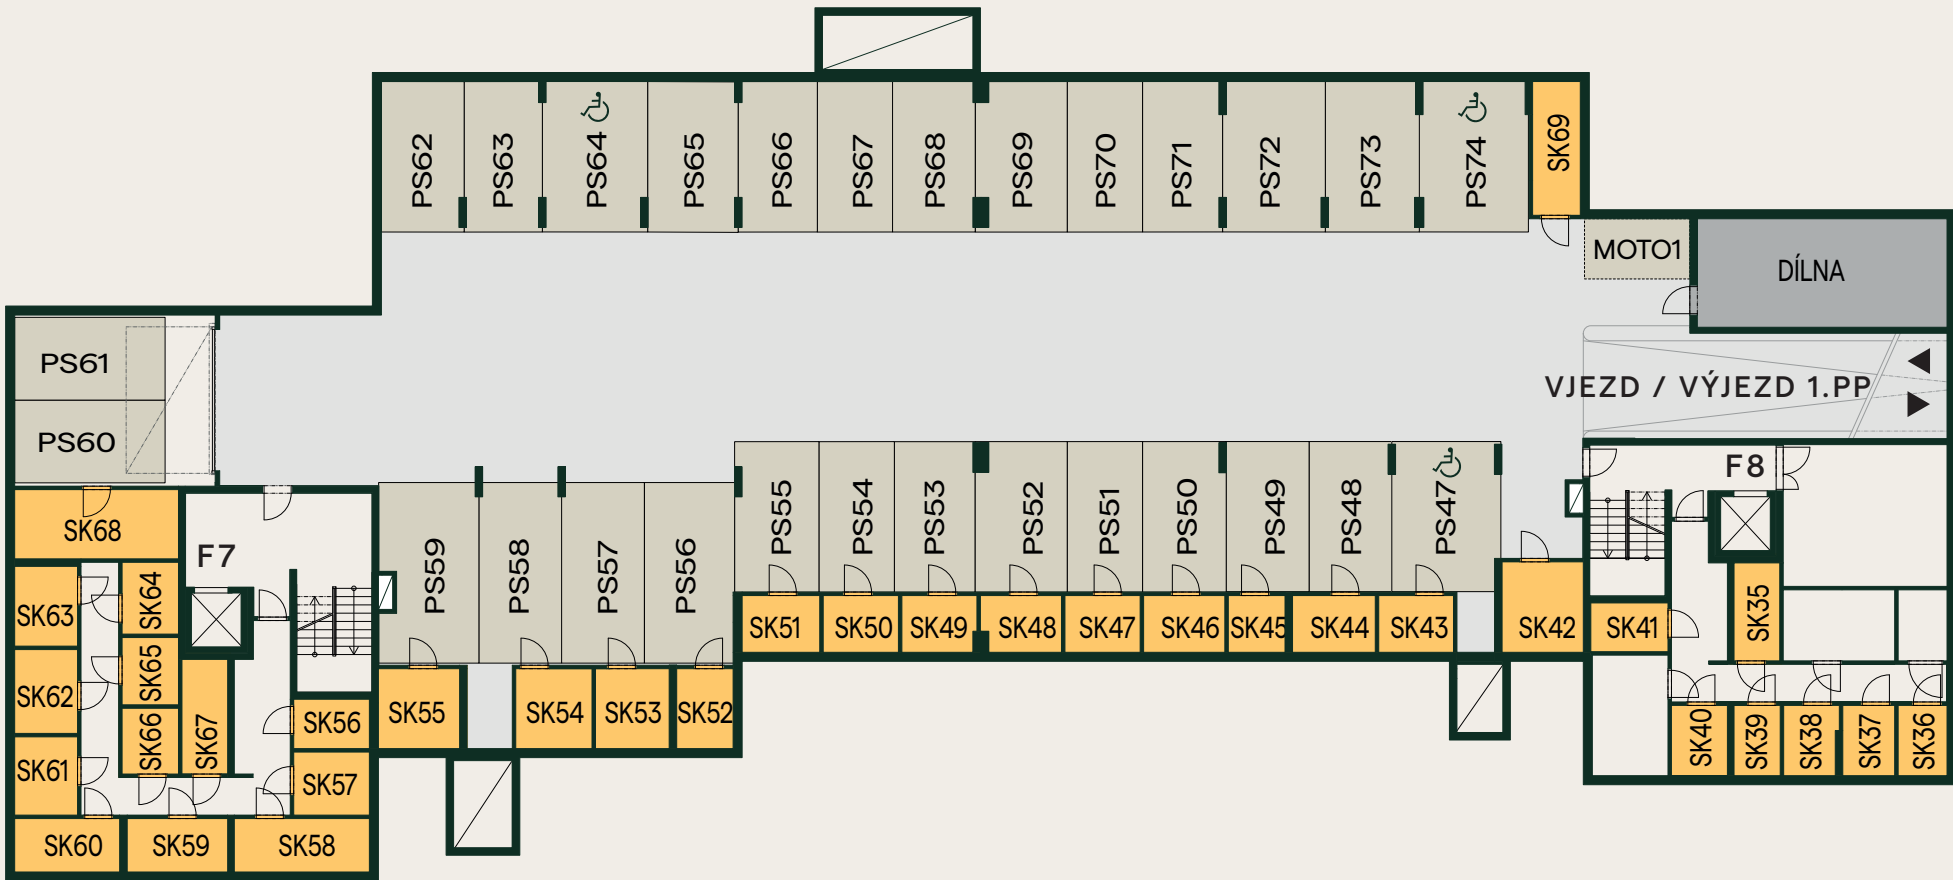

Budova F7+F8

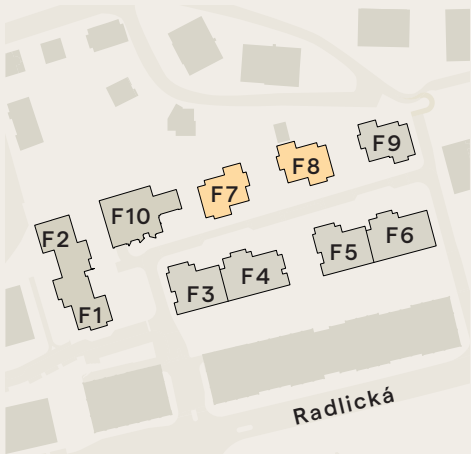

Poznámka: Přesné parametry domů jsou specifikovány ve standardech a ve smlouvě. Developer si vyhrazuje právo na drobné změny.