



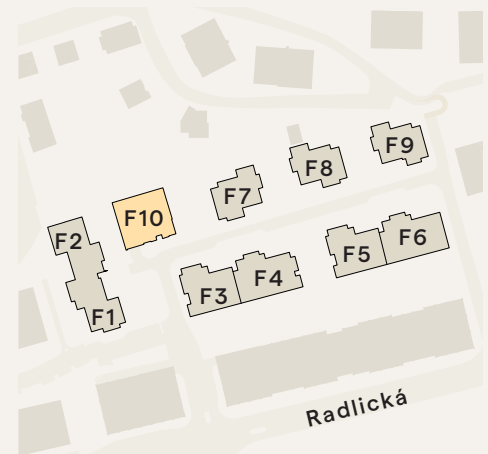

Nová Waltrovka

Byt F10.001

01	Předsíň	10,5 m ²
02	Obývací pokoj + kk	40,2 m ²
03	Pokoj	18,2 m ²
04	Pokoj	12,4 m ²
05	Koupelna	4,0 m ²
06	Koupelna	6,9 m ²
07	Chodba	10,3 m ²
08	WC	1,3 m ²
09	Komora	3,9 m ²
Užitná plocha bytu		107,5 m ²
Podlahová plocha bytu		120,3 m ²
10	Terasa	26,4 m ²
11	Terasa	6,3 m ²
12	Předzahrádka	80,3 m ²
13	Předzahrádka	7,3 m ²

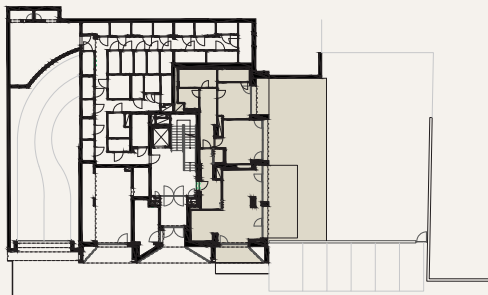


3+kk

0.NP

Užitná plocha bytu 107,5 m²

8 670

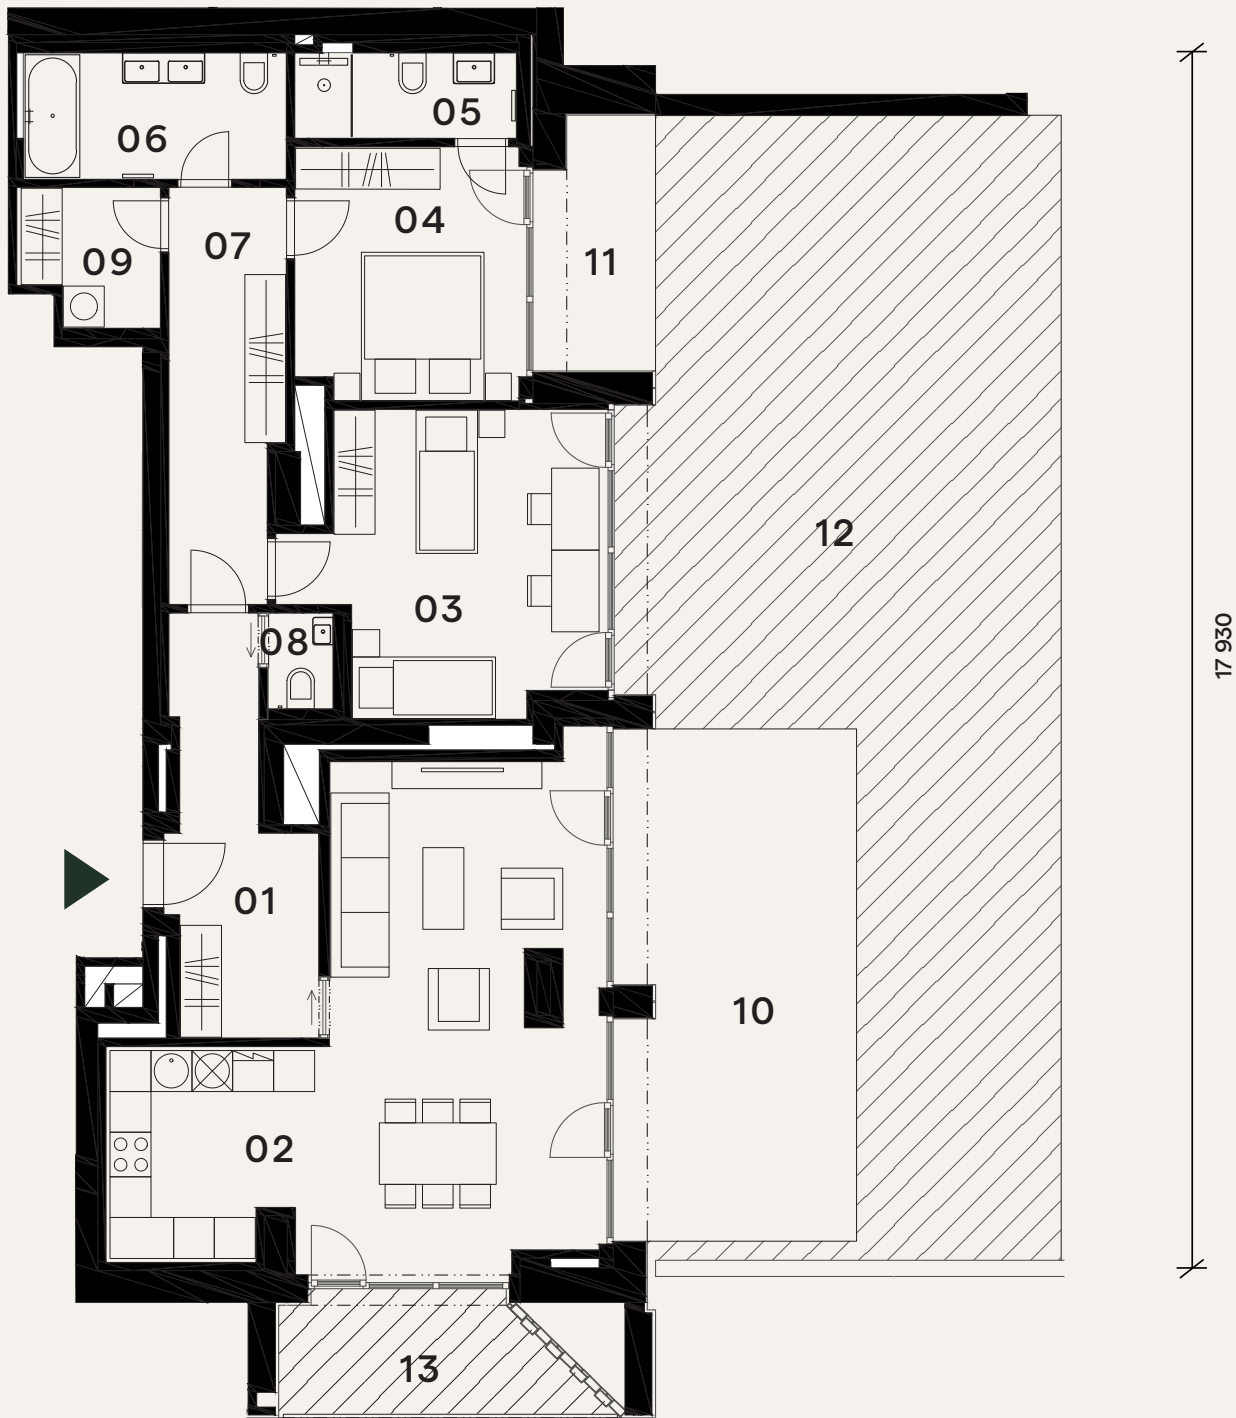

Orientační hrubý rozměr kótovaný v mm (kótováno na zdivo bez omítky).

Poznámka: Plochy jednotlivých místností jsou pouze orientační. Vyobrazené zařízení v půdorysu (nábytek, kuchyňská linka, elektrické spotřebiče, atd.) není součástí dodávky. Rozsah dodávky, specifikace konstrukcí, povrchové úpravy a vybavení jsou specifikovány ve standardním provedení, které je přílohou Smlouvy o budoucí kupní smlouvě. Developer si vyhrazuje právo na drobné změny.



PENTA
REAL ESTATE

novawaltrovka.cz

novawaltrovka@pentarealestate.com

+420 800 555 995