



Nová Waltrovka




2+kk

1.NP

Užitná plocha bytu 48,5 m²

Byt F10.101

01	Předsíň	8,4 m ²
02	Obývací pokoj + kk	21,0 m ²
03	Pokoj	14,5 m ²
04	Koupelna + WC	4,6 m ²
Užitná plocha bytu		48,5 m ²
Podlahová plocha bytu		51,7 m ²
05	Terasa	26,8 m ²
06	Předzahrádka	149,2 m ²

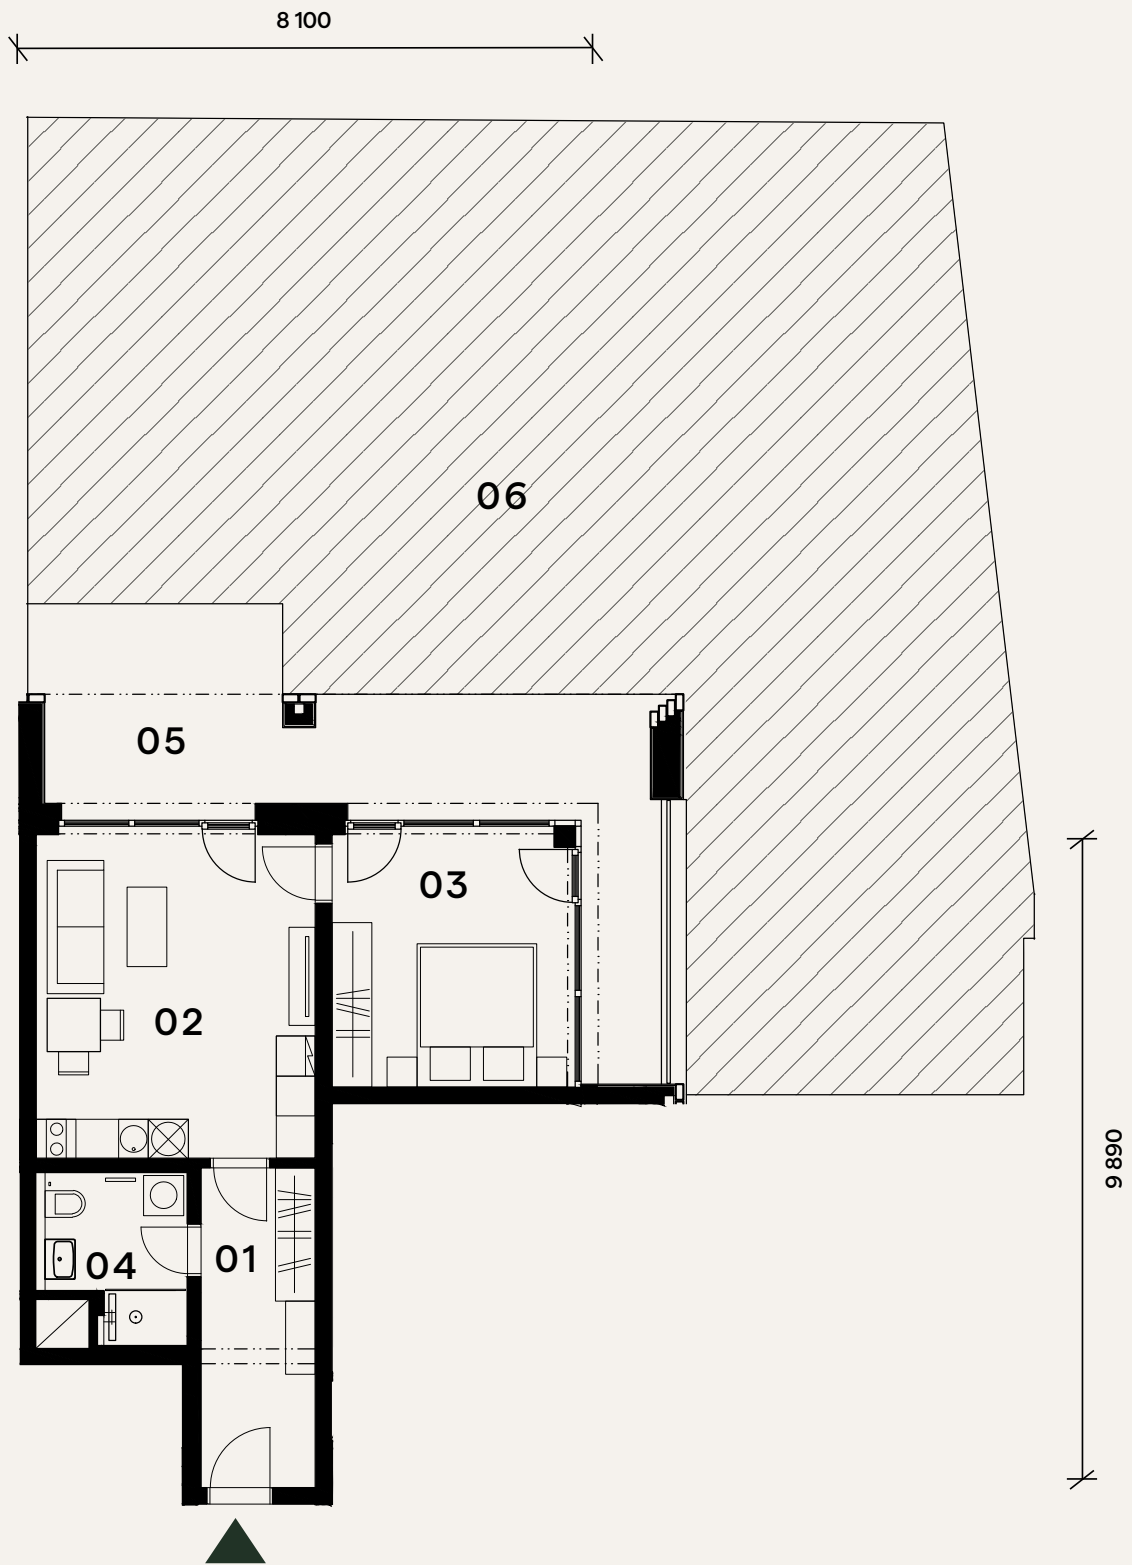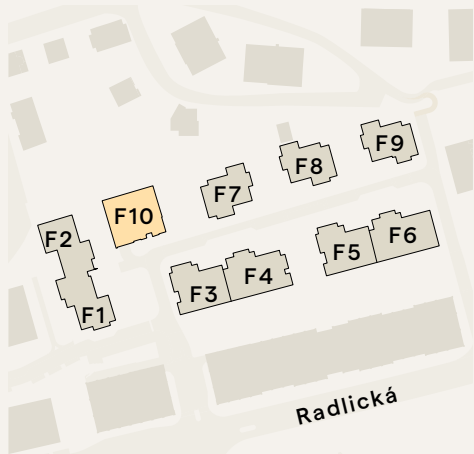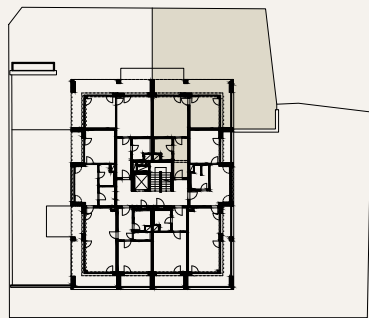

Orientační hrubý rozměr kótovaný v mm (kótováno na zdivo bez omítky).

Poznámka: Plochy jednotlivých místností jsou pouze orientační. Vyobrazené zařízení v půdorysu (nábytek, kuchyňská linka, elektrické spotřebiče, atd.) není součástí dodávky. Rozsah dodávky, specifikace konstrukcí, povrchové úpravy a vybavení jsou specifikovány ve standardním provedení, které je přílohou Smlouvy o budoucí kupní smlouvě. Developer si vyhrazuje právo na drobné změny.



PENTA
REAL ESTATE

novawaltrovka.cz

novawaltrovka@pentarealestate.com

+420 800 555 995