



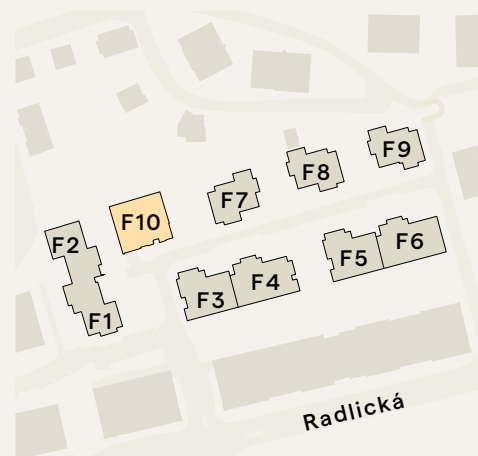

Nová Waltrovka

Byt F10.102


01	Předsíň	4,6 m ²
02	Obývací pokoj + kk	29,7 m ²
03	Pokoj	14,7 m ²
04	Chodba	11,6 m ²
05	Koupelna + WC	5,4 m ²
Užitná plocha bytu		66,0 m²
Podlahová plocha bytu		78,7 m ²
06	Lodžie	4,4 m ²
07	Lodžie	17,6 m ²

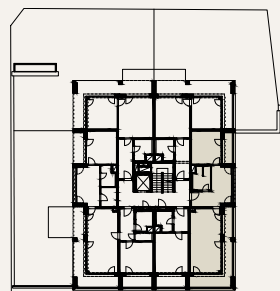

2+kk

1.NP

Užitná plocha bytu 66,0 m²

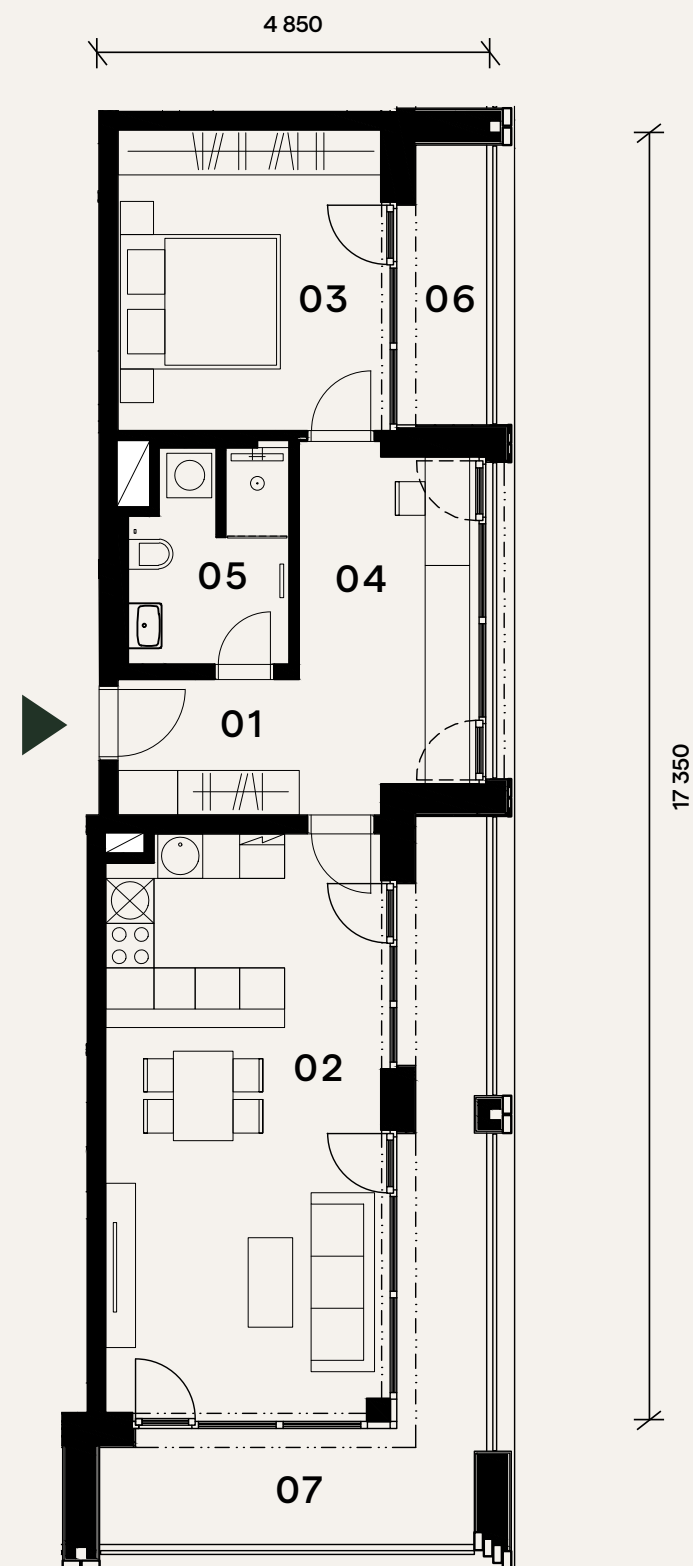

Orientační hrubý rozměr kótovaný v mm (kótováno na zdivo bez omítky).

Poznámka: Plochy jednotlivých místností jsou pouze orientační. Vyobrazené zařízení v půdorysu (nábytek, kuchyňská linka, elektrické spotřebiče, atd.) není součástí dodávky. Rozsah dodávky, specifikace konstrukcí, povrchové úpravy a vybavení jsou specifikovány ve standardním provedení, které je přílohou Smlouvy o budoucí kupní smlouvě. Developer si vyhrazuje právo na drobné změny.



PENTA
REAL ESTATE