



Nová Waltrovka




3,5+kk

1.NP

Užitná plocha bytu 94,6 m²

Byt F10.104

01	Předsíň	7,3 m ²
02	Obývací pokoj + kk	29,6 m ²
03	Koupelna + WC	4,2 m ²
04	WC	1,9 m ²
05	Pokoj	15,5 m ²
06	Koupelna + WC	3,6 m ²
07	Komora	4,4 m ²
08	Pracovna	13,4 m ²
09	Pokoj	14,7 m ²
Užitná plocha bytu		94,6 m²
Podlahová plocha bytu		101,8 m ²
10	Terasa	5,6 m ²
11	Terasa	31,3 m ²
12	Terasa	5,5 m ²
13	Předzahrádka	123,9 m ²

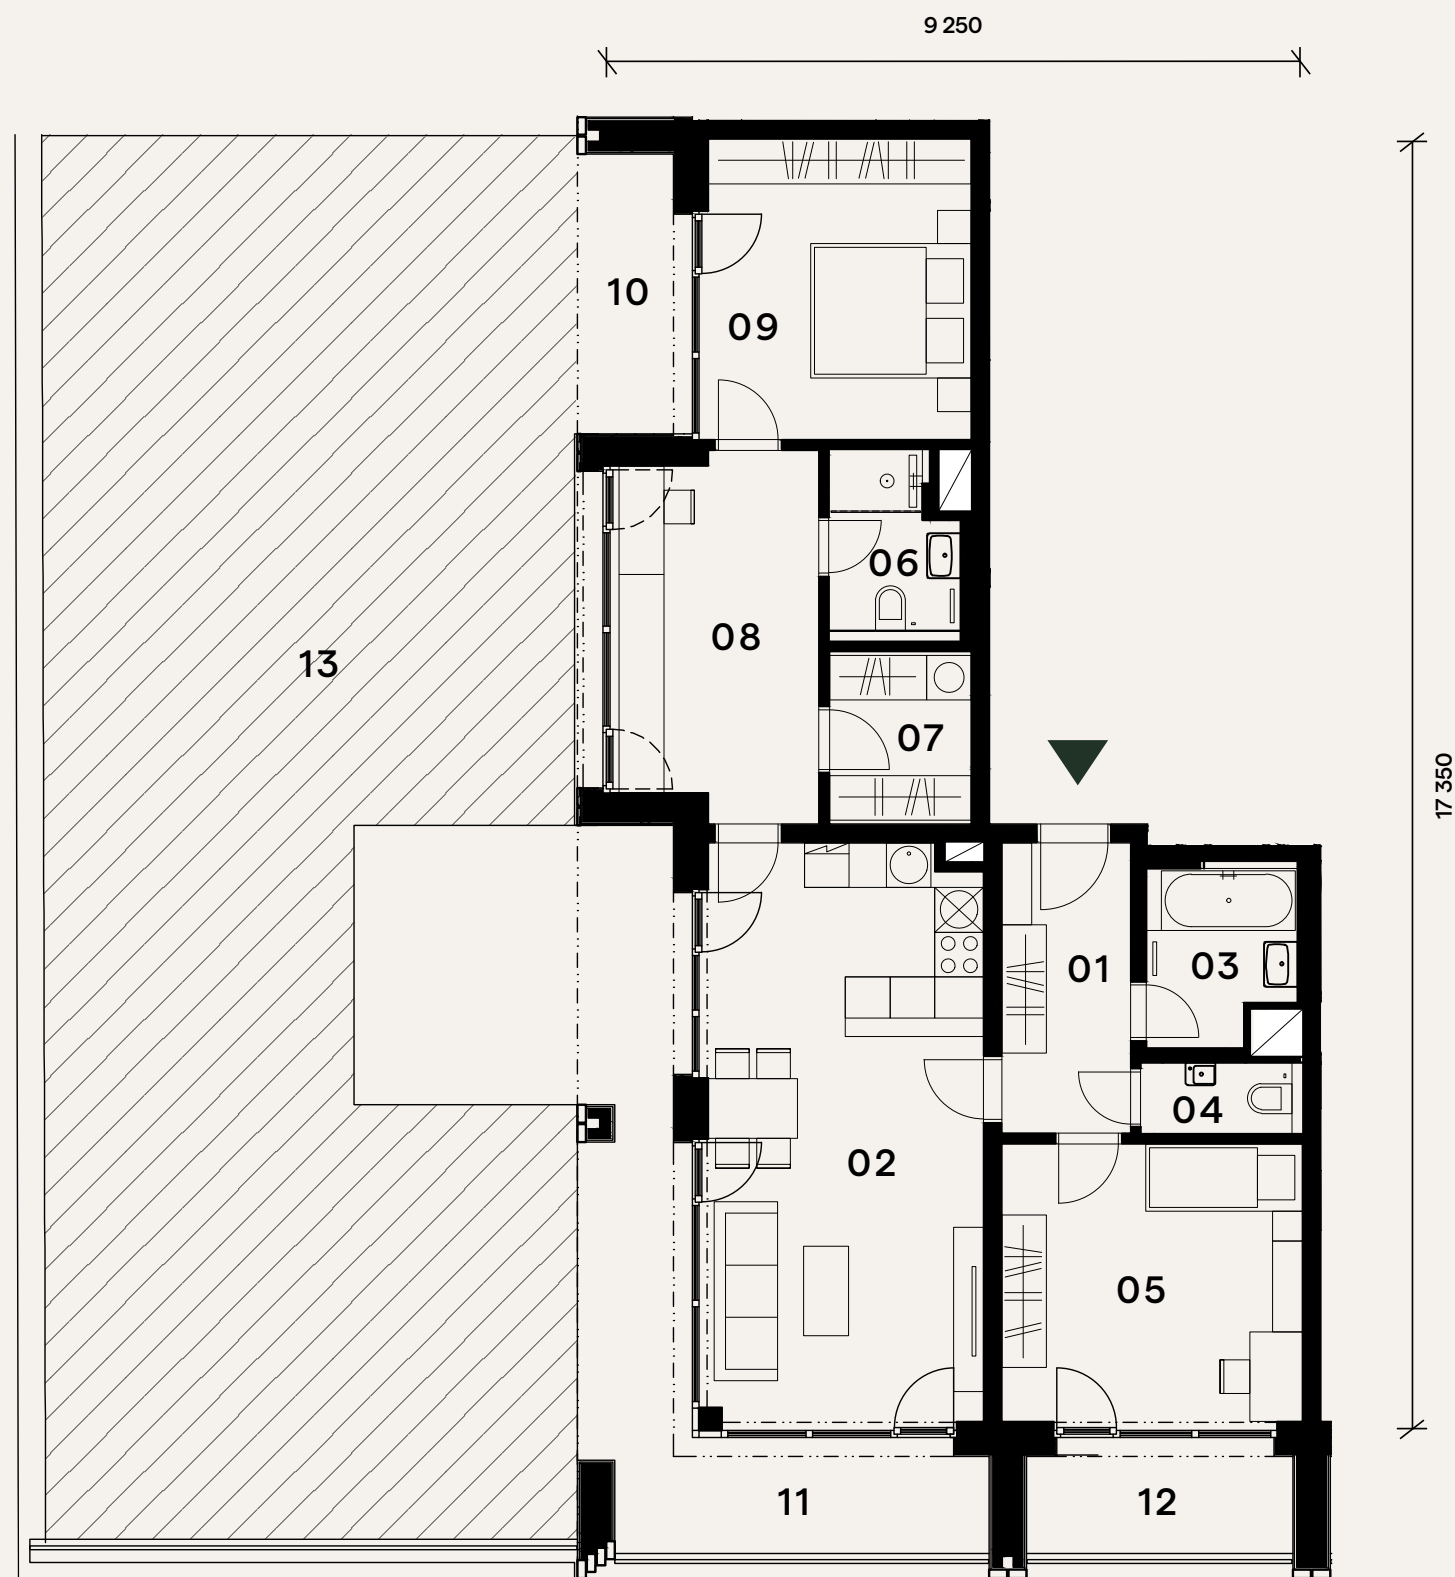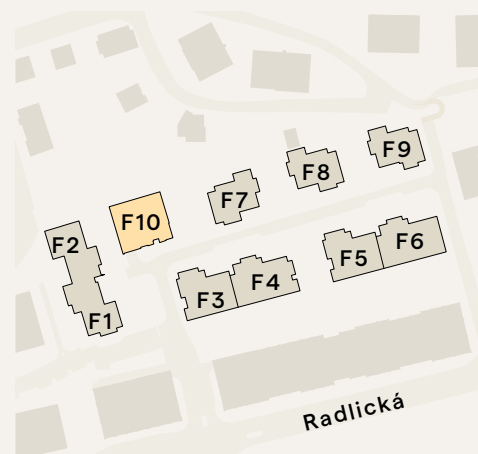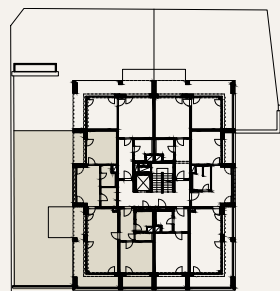

Orientační hrubý rozměr kótovaný v mm (kótováno na zdivo bez omítky).

Poznámka: Plochy jednotlivých místností jsou pouze orientační. Vyobrazené zařízení v půdorysu (nábytek, kuchyňská linka, elektrické spotřebiče, atd.) není součástí dodávky. Rozsah dodávky, specifikace konstrukcí, povrchové úpravy a vybavení jsou specifikovány ve standardním provedení, které je přílohou Smlouvy o budoucí kupní smlouvě. Developer si vyhrazuje právo na drobné změny.

PENTA
REAL ESTATE

novawaltrovka.cz

novawaltrovka@pentarealestate.com

+420 800 555 995

