



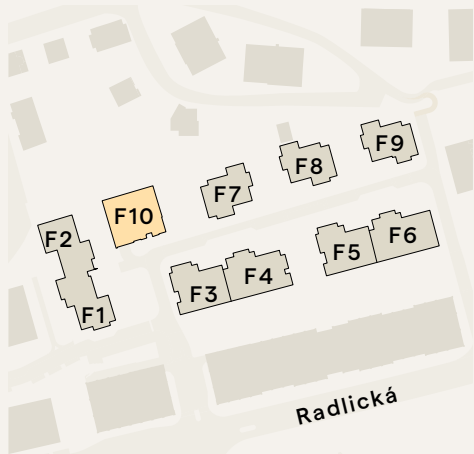

Nová Waltrovka

Byt F10.201


01	Předsíň	8,4 m ²
02	Obývací pokoj + kk	21,0 m ²
03	Pokoj	14,8 m ²
04	Koupelna + WC	4,6 m ²
Užitná plocha bytu		48,8 m²
Podlahová plocha bytu		51,7 m ²
05	Lodžie	18,9 m ²

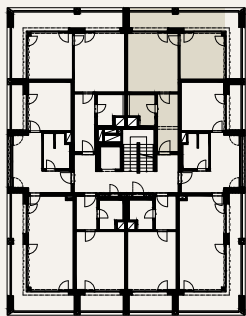

2+kk

2.NP

Užitná plocha bytu 48,8 m²

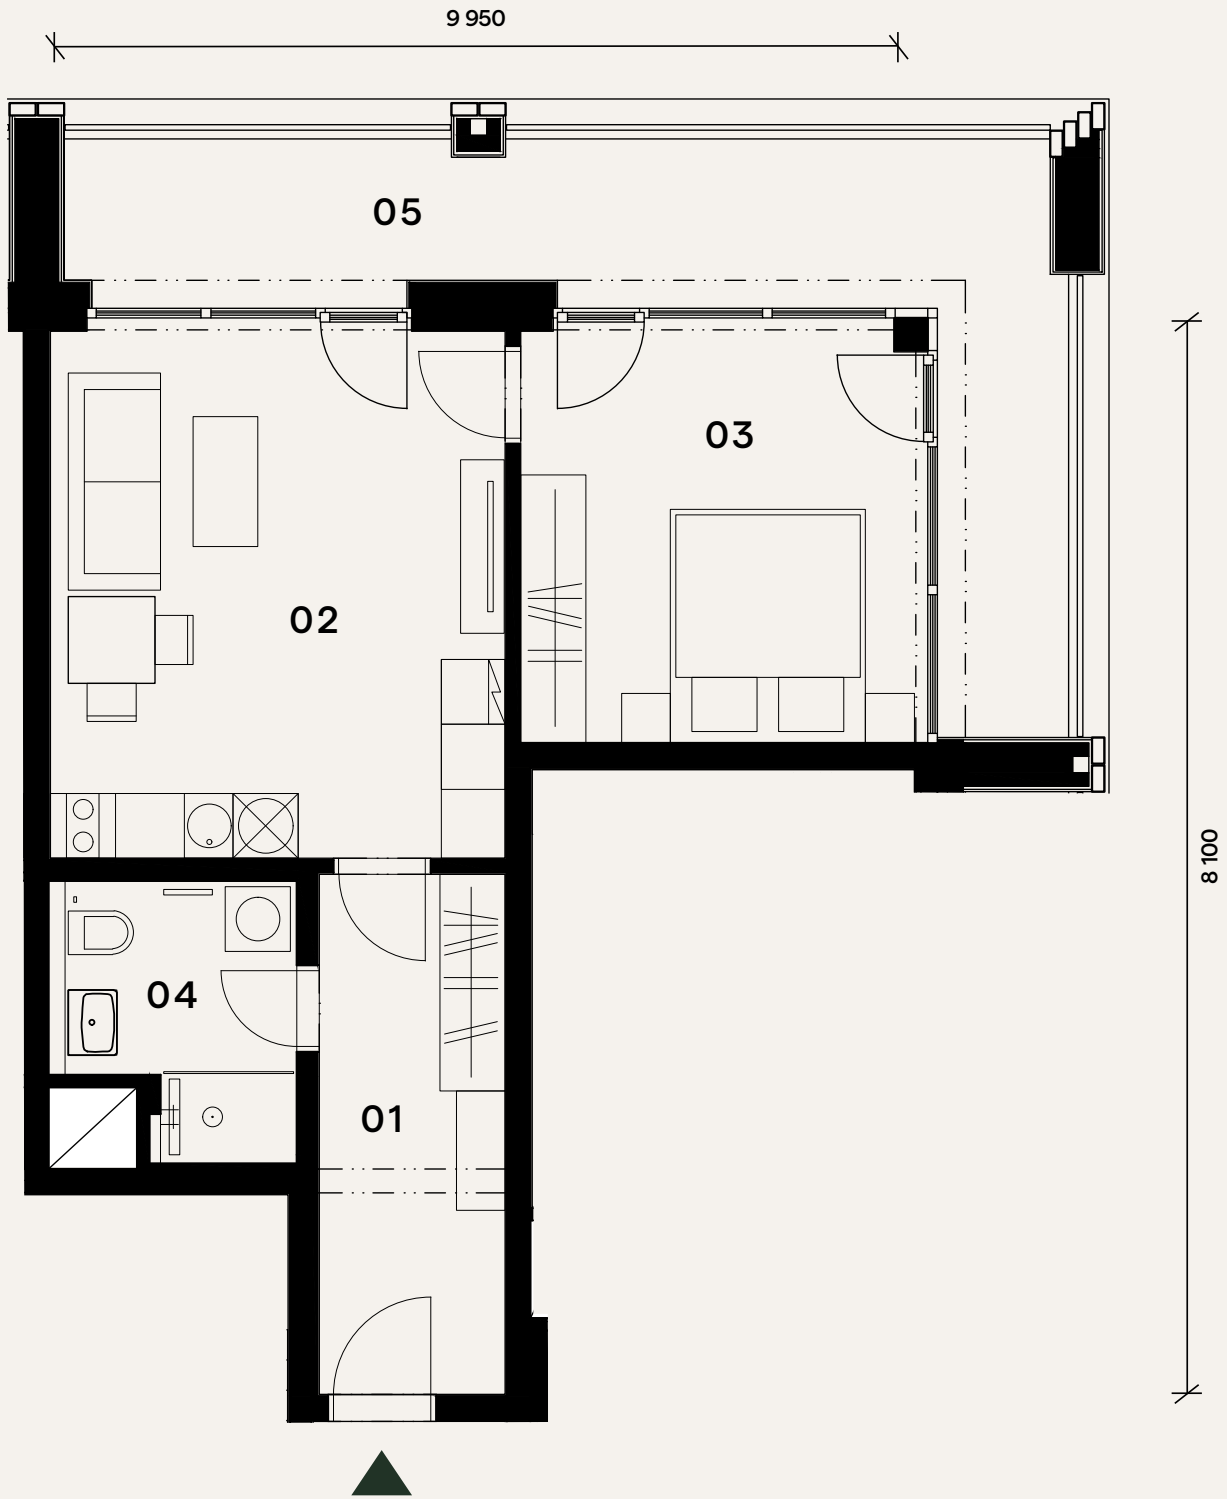

Orientační hrubý rozměr kótovaný v mm (kótováno na zdivo bez omítky).

Poznámka: Plochy jednotlivých místností jsou pouze orientační. Vyobrazené zařízení v půdorysu (nábytek, kuchyňská linka, elektrické spotřebiče, atd.) není součástí dodávky. Rozsah dodávky, specifikace konstrukcí, povrchové úpravy a vybavení jsou specifikovány ve standardním provedení, které je přílohou Smlouvy o budoucí kupní smlouvě. Developer si vyhrazuje právo na drobné změny.



PENTA
REAL ESTATE

novawaltrovka.cz

novawaltrovka@pentarealestate.com

+420 800 555 995

