



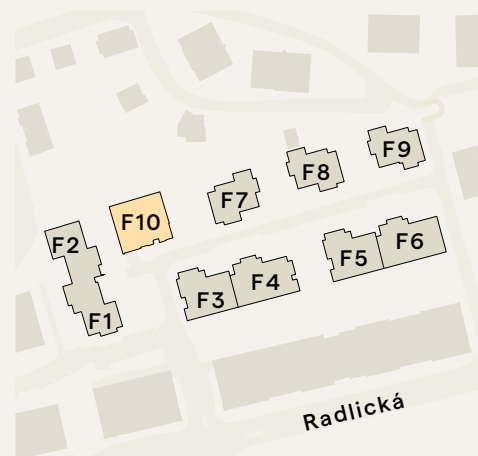

Nová Waltrovka

Byt F10.402


01	Předsíň	7,1 m ²
02	Obývací pokoj + kk	29,7 m ²
03	Pokoj	15,5 m ²
04	Koupelna	4,1 m ²
05	WC	1,9 m ²
Užitná plocha bytu		58,3 m²
Podlahová plocha bytu		62,9 m ²
06	Lodžie	23,6 m ²

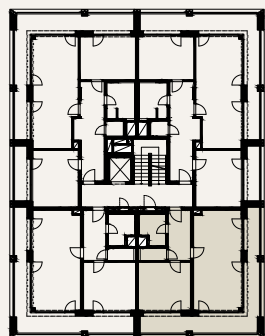

2+kk

4.NP

Užitná plocha bytu 58,3 m²

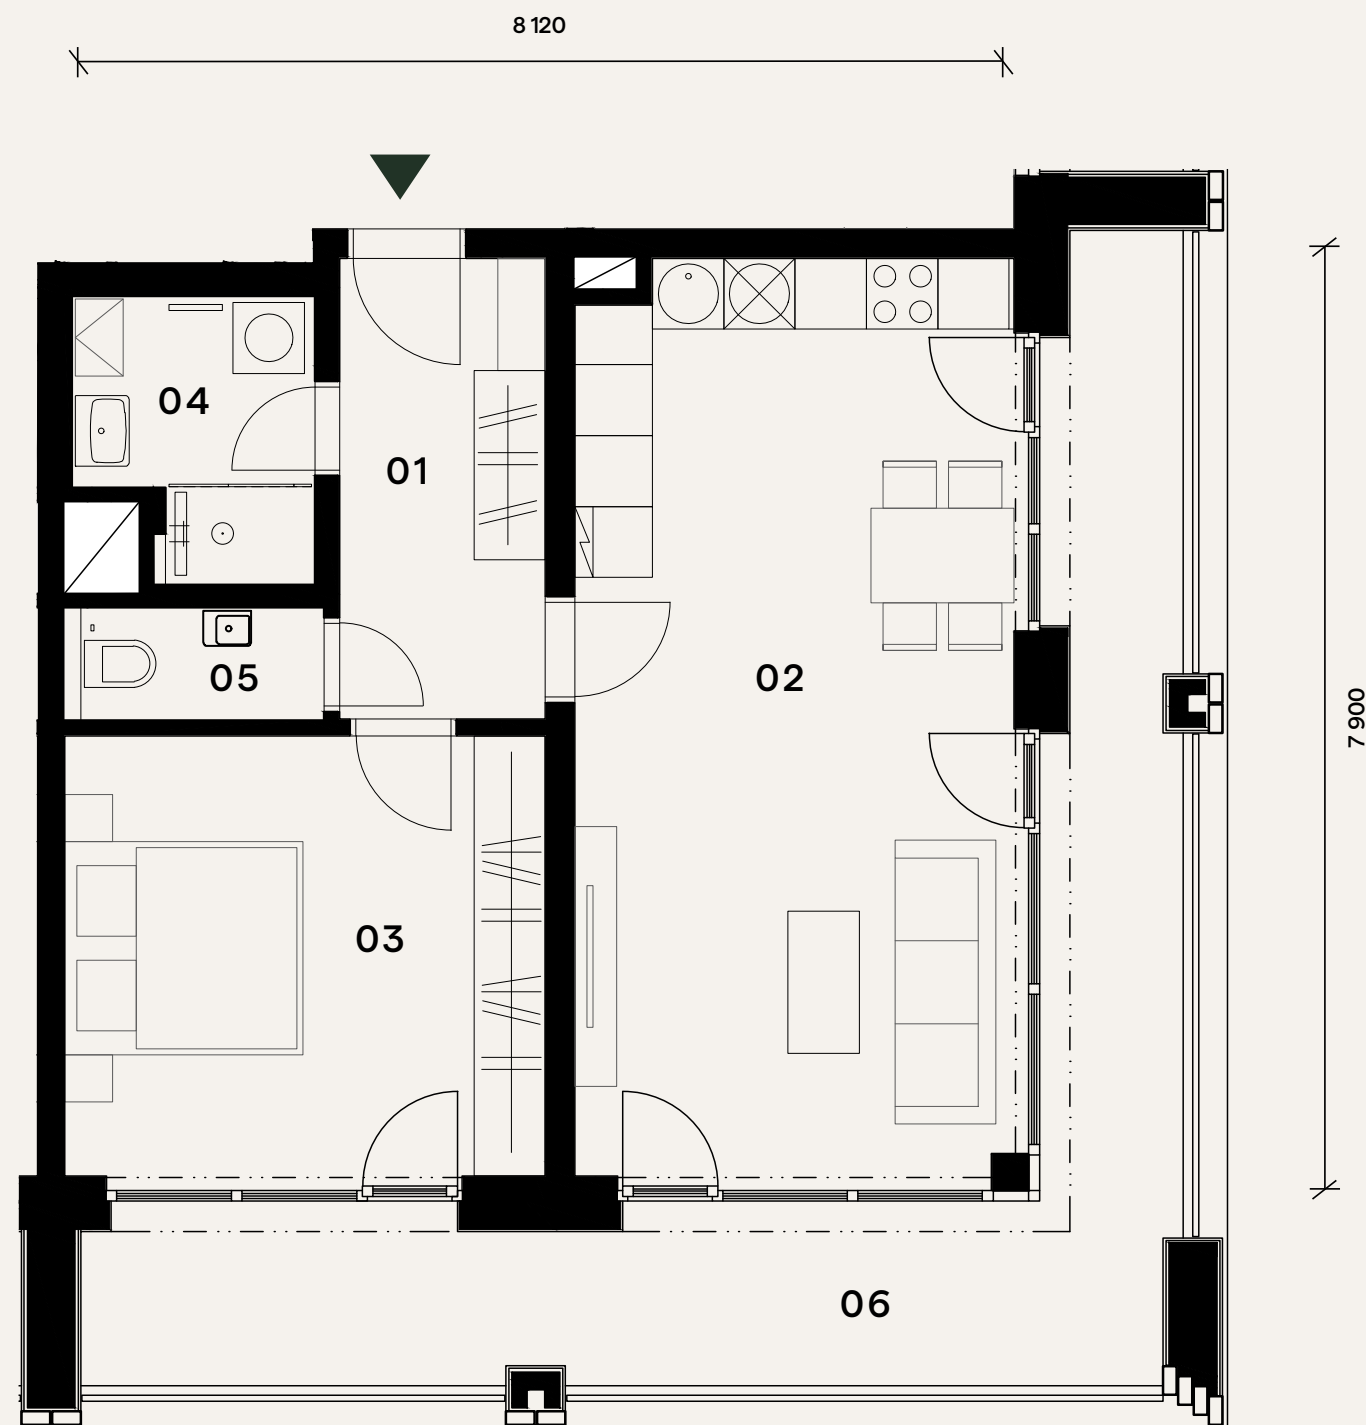

Orientační hrubý rozměr kótovaný v mm (kótováno na zdivo bez omítky).

Poznámka: Plochy jednotlivých místností jsou pouze orientační. Vyobrazené zařízení v půdorysu (nábytek, kuchyňská linka, elektrické spotřebiče, atd.) není součástí dodávky. Rozsah dodávky, specifikace konstrukcí, povrchové úpravy a vybavení jsou specifikovány ve standardním provedení, které je přílohou Smlouvy o budoucí kupní smlouvě. Developer si vyhrazuje právo na drobné změny.

PENTA
REAL ESTATE

novawaltrovka.cz

novawaltrovka@pentarealestate.com

+420 800 555 995

