



Nová Waltrovka




3+kk

5.NP

Užitná plocha bytu 84,4 m²

Byt F10.501

01	Předsíň	15,5 m ²
02	Obývací pokoj + kk	30,8 m ²
03	Pokoj	16,0 m ²
04	Pokoj	14,9 m ²
05	Koupelna	5,6 m ²
06	WC	1,6 m ²
Užitná plocha bytu		84,4 m²
Podlahová plocha bytu		90,0 m ²
07	Lodžie	23,8 m ²
08	Lodžie	5,0 m ²
09	Terasa	26,4 m ²

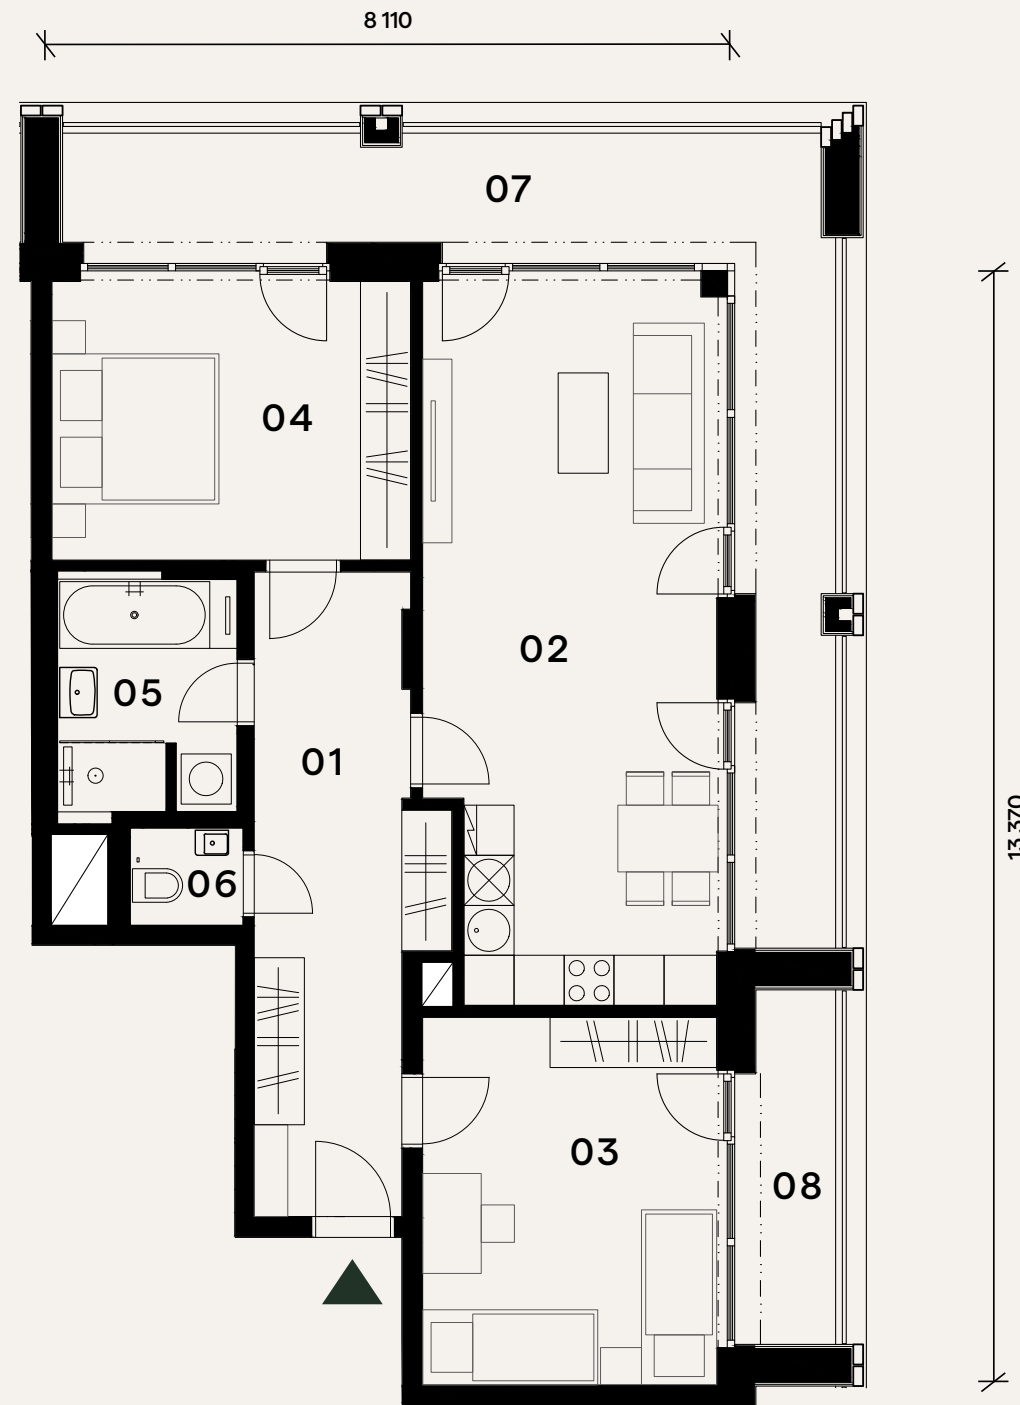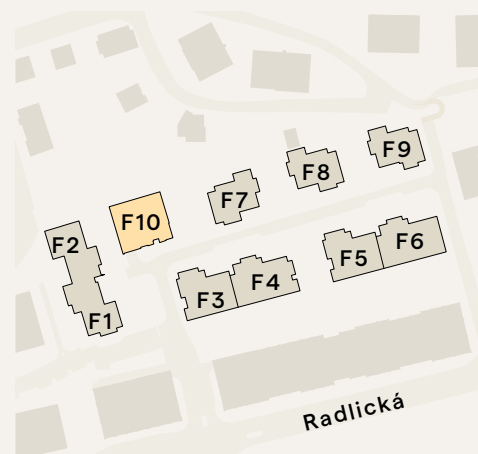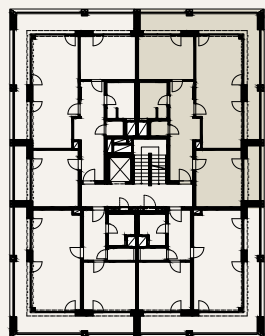

Orientační hrubý rozměr kótovaný v mm (kótováno na zdivo bez omítky).

Poznámka: Plochy jednotlivých místností jsou pouze orientační. Vyobrazené zařízení v půdorysu (nábytek, kuchyňská linka, elektrické spotřebiče, atd.) není součástí dodávky. Rozsah dodávky, specifikace konstrukcí, povrchové úpravy a vybavení jsou specifikovány ve standardním provedení, které je přílohou Smlouvy o budoucí kupní smlouvě. Developer si vyhrazuje právo na drobné změny.



PENTA
REAL ESTATE

novawaltrovka.cz

novawaltrovka@pentarealestate.com

+420 800 555 995

