



# Nová Waltrovka




2+kk

5.NP

Užitná plocha bytu 58,3 m<sup>2</sup>

## Byt F10.503

|                       |                    |                     |
|-----------------------|--------------------|---------------------|
| 01                    | Předsíň            | 7,1 m <sup>2</sup>  |
| 02                    | Obývací pokoj + kk | 29,7 m <sup>2</sup> |
| 03                    | Pokoj              | 15,5 m <sup>2</sup> |
| 04                    | Koupelna           | 4,1 m <sup>2</sup>  |
| 05                    | WC                 | 1,9 m <sup>2</sup>  |
| Užitná plocha bytu    |                    | 58,3 m <sup>2</sup> |
| Podlahová plocha bytu |                    | 62,9 m <sup>2</sup> |
| 06                    | Lodžie             | 23,6 m <sup>2</sup> |

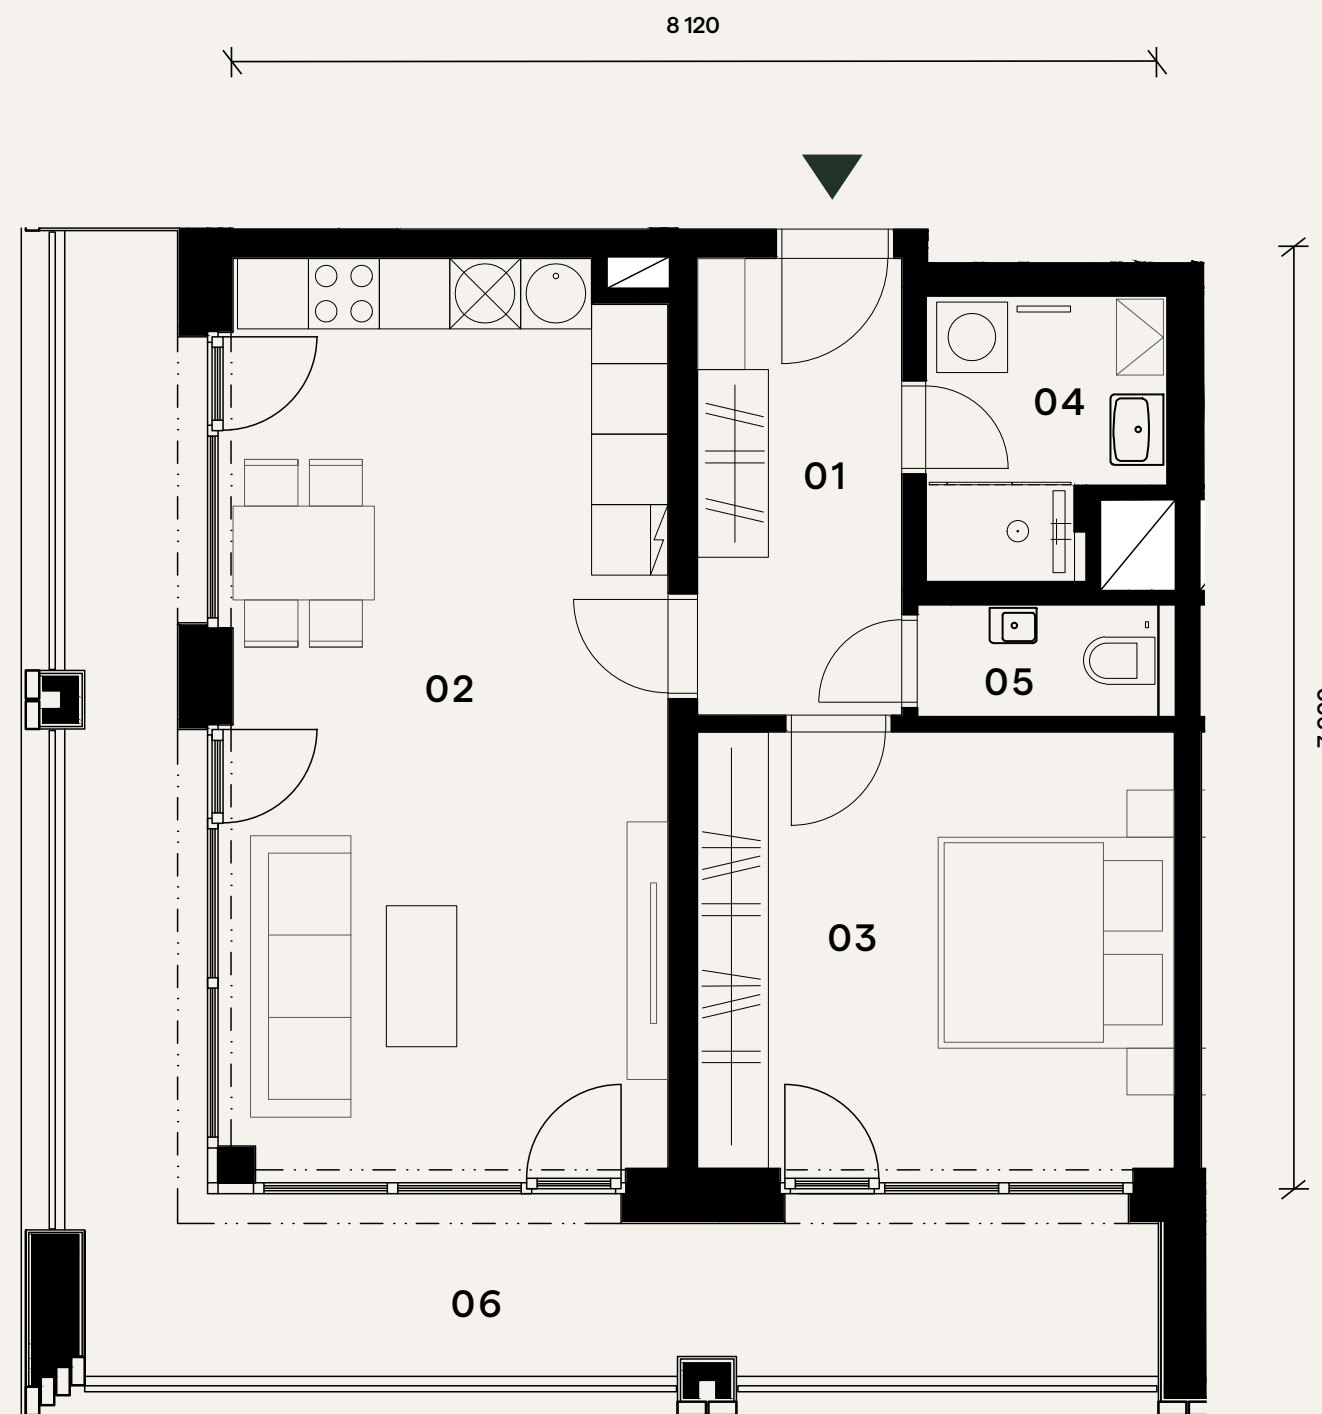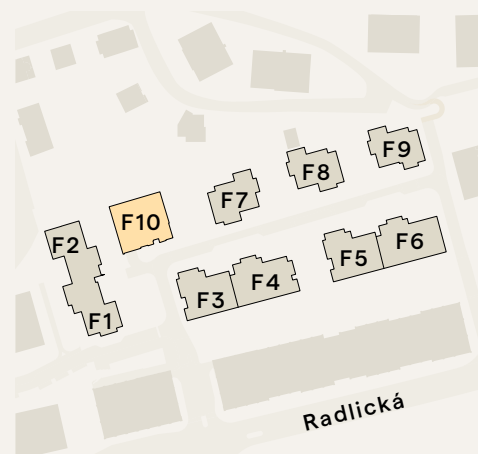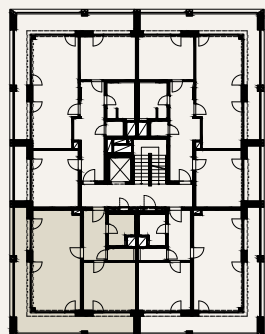

Orientační hrubý rozměr kótovaný v mm (kótováno na zdivo bez omítky).

Poznámka: Plochy jednotlivých místností jsou pouze orientační. Vyobrazené zařízení v půdorysu (nábytek, kuchyňská linka, elektrické spotřebiče, atd.) není součástí dodávky. Rozsah dodávky, specifikace konstrukcí, povrchové úpravy a vybavení jsou specifikovány ve standardním provedení, které je přílohou Smlouvy o budoucí kupní smlouvě. Developer si vyhrazuje právo na drobné změny.



**PENTA**  
REAL ESTATE

novawaltrovka.cz

novawaltrovka@pentarealestate.com

+420 800 555 995

