



Nová Waltrovka




3+kk

6.NP

Užitná plocha bytu 103,4 m²

Byt F10.601

01	Předsíň	17,4 m ²
02	Obývací pokoj + kk	37,8 m ²
03	Pokoj	15,2 m ²
04	Pokoj	15,1 m ²
05	Koupelna	3,6 m ²
06	Koupelna	5,3 m ²
07	Šatna	5,4 m ²
08	WC	3,6 m ²
Užitná plocha bytu		103,4 m²
Podlahová plocha bytu		111,3 m ²
09	Terasa	19,9 m ²
10	Terasa	32,1 m ²
11	Pochozí střecha	45,3 m ²

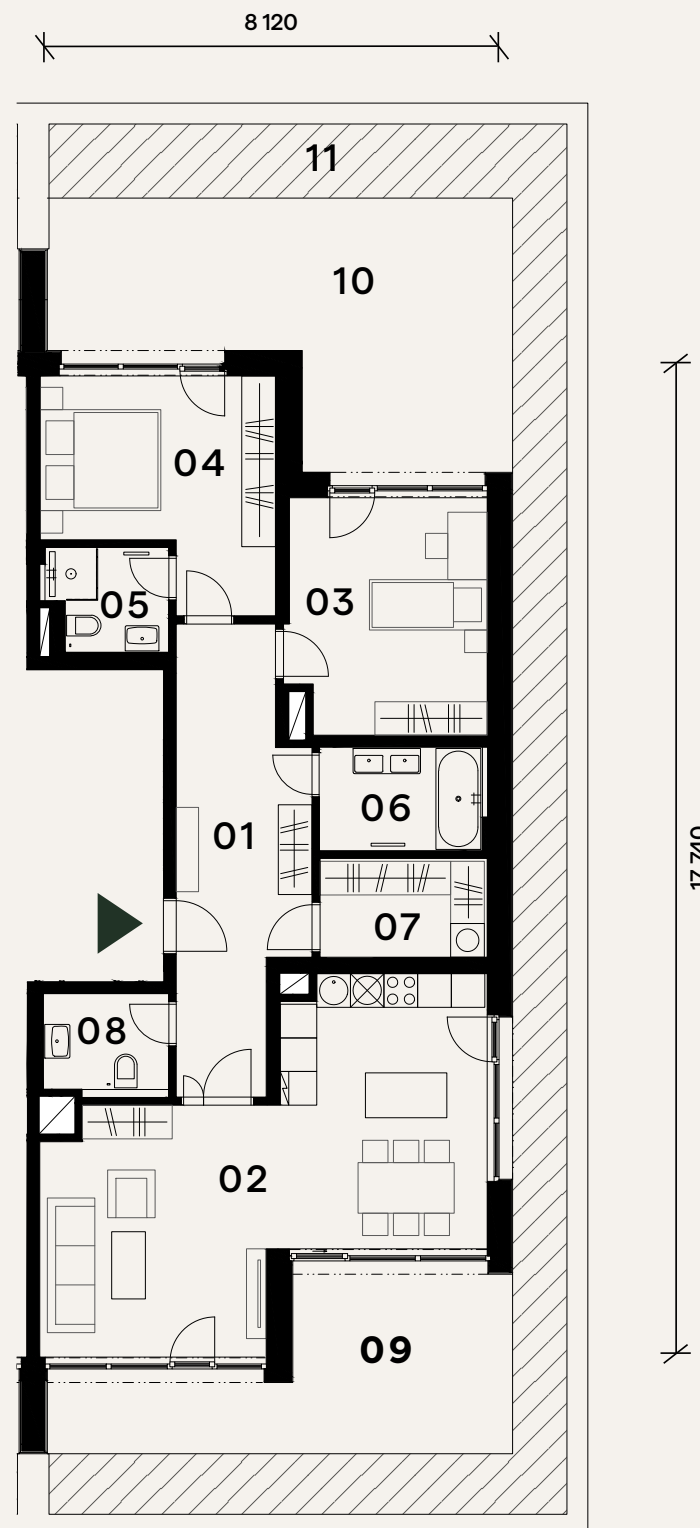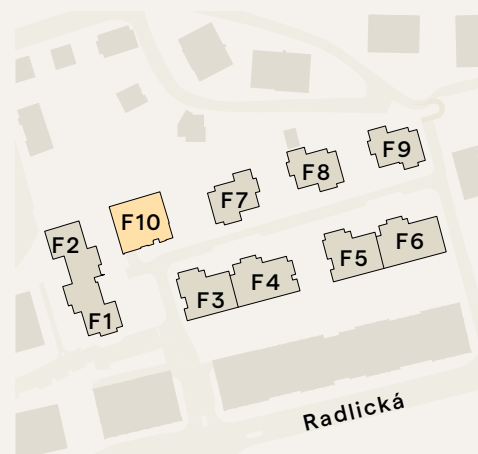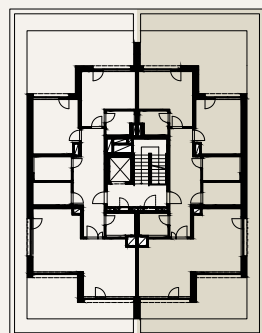

Orientační hrubý rozměr kótovaný v mm (kótováno na zdivo bez omítky).

Poznámka: Plochy jednotlivých místností jsou pouze orientační. Vyobrazené zařízení v půdorysu (nábytek, kuchyňská linka, elektrické spotřebiče, atd.) není součástí dodávky. Rozsah dodávky, specifikace konstrukcí, povrchové úpravy a vybavení jsou specifikovány ve standardním provedení, které je přílohou Smlouvy o budoucí kupní smlouvě. Developer si vyhrazuje právo na drobné změny.



PENTA
REAL ESTATE

novawaltrovka.cz

novawaltrovka@pentarealestate.com

+420 800 555 995