



Nová Waltrovka




3+kk

6.NP

Užitná plocha bytu 103,4 m<sup>2</sup>

## Byt F10.602

|                           |                    |                            |
|---------------------------|--------------------|----------------------------|
| 01                        | Předsíň            | 17,4 m <sup>2</sup>        |
| 02                        | Obývací pokoj + kk | 37,8 m <sup>2</sup>        |
| 03                        | Pokoj              | 15,2 m <sup>2</sup>        |
| 04                        | Pokoj              | 15,1 m <sup>2</sup>        |
| 05                        | Koupelna           | 3,6 m <sup>2</sup>         |
| 06                        | Koupelna           | 5,3 m <sup>2</sup>         |
| 07                        | Šatna              | 5,4 m <sup>2</sup>         |
| 08                        | WC                 | 3,6 m <sup>2</sup>         |
| <b>Užitná plocha bytu</b> |                    | <b>103,4 m<sup>2</sup></b> |
| Podlahová plocha bytu     |                    | 111,3 m <sup>2</sup>       |
| 09                        | Terasa             | 19,9 m <sup>2</sup>        |
| 10                        | Terasa             | 32,1 m <sup>2</sup>        |
| 11                        | Pochozí střecha    | 45,3 m <sup>2</sup>        |

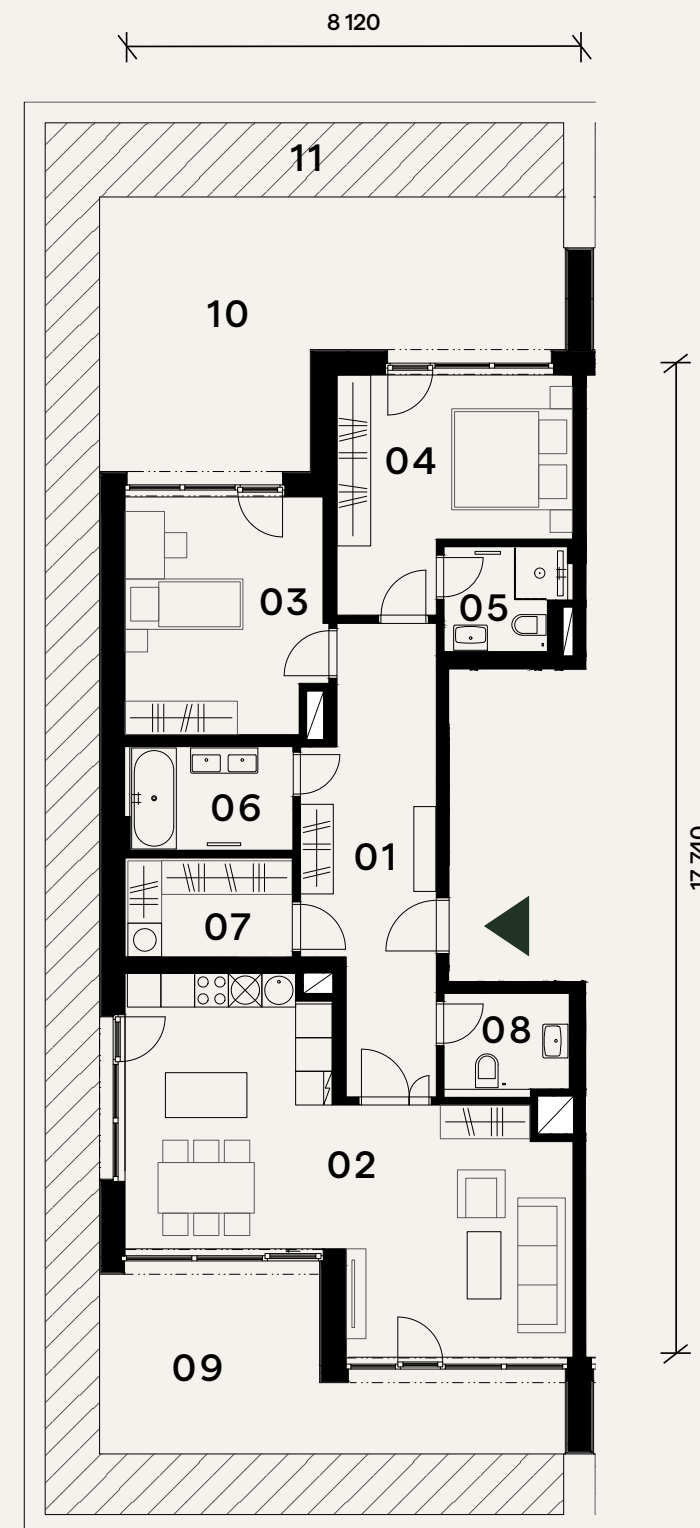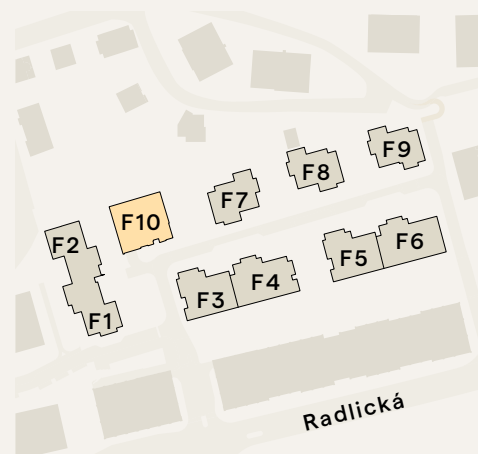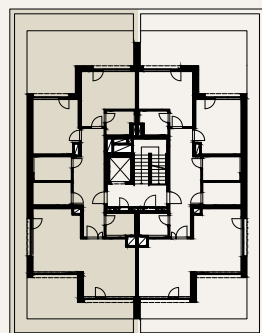

Orientační hrubý rozměr kótovaný v mm (kótováno na zdivo bez omítky).

Poznámka: Plochy jednotlivých místností jsou pouze orientační. Vyobrazené zařízení v půdorysu (nábytek, kuchyňská linka, elektrické spotřebiče, atd.) není součástí dodávky. Rozsah dodávky, specifikace konstrukcí, povrchové úpravy a vybavení jsou specifikovány ve standardním provedení, které je přílohou Smlouvy o budoucí kupní smlouvě. Developer si vyhrazuje právo na drobné změny.

**PENTA**  
REAL ESTATE

novawaltrovka.cz

novawaltrovka@pentarealestate.com

+420 800 555 995

