



Nová Waltrovka



1,5+kk

1.NP

Užitná plocha bytu 35,6 m²

Ateliér F3.102

01	Vstupní chodba	4,6 m ²
02	Obývací pokoj + kk	15,0 m ²
03	Spací kout	11,1 m ²
04	Koupelna	4,8 m ²
Užitná plocha bytu		35,6 m²
Podlahová plocha bytu		38,0 m ²
05	Lodžie	5,3 m ²
06	Předzahrádka	24,5 m ²

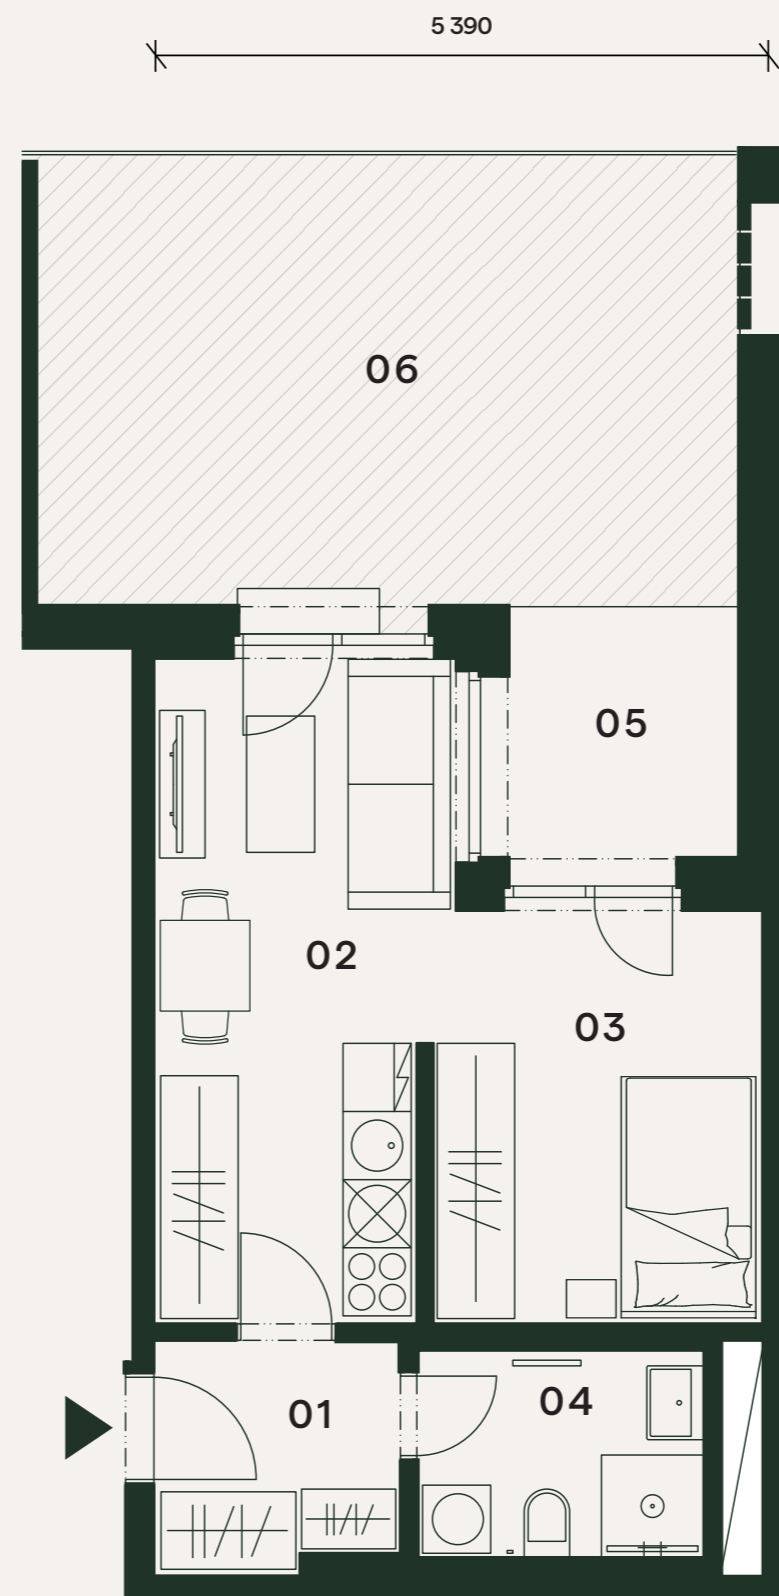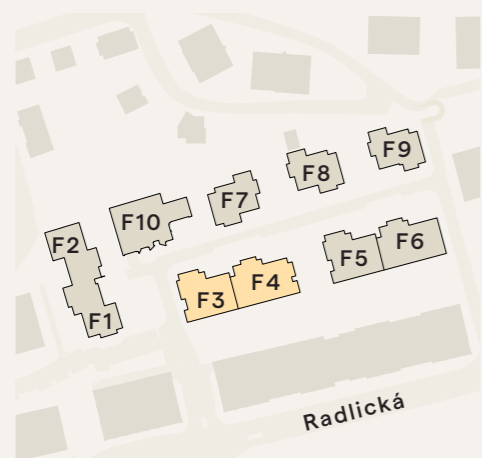

Orientační hrubý rozměr kótovaný v mm (kótováno na zdivo bez omítky).

Poznámka: Plochy jednotlivých místností jsou pouze orientační. Vyobrazené zařízení v půdorysu (nábytek, kuchyňská linka, elektrické spotřebiče, atd.) není součástí dodávky. Rozsah dodávky, specifikace konstrukcí, povrchové úpravy a vybavení jsou specifikovány ve standardním provedení, které je přílohou Smlouvy o budoucí kupní smlouvě. Developer si vyhrazuje právo na drobné změny.

