



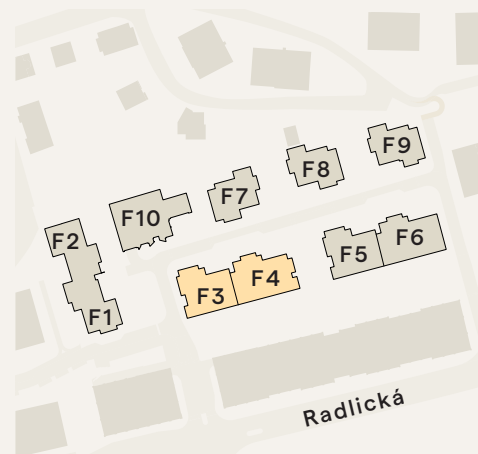

Nová Waltrovka

Byt F3.501


01	Chodba	4,7 m ²
02	Obývací pokoj + kk	14,7 m ²
03	Pokoj	14,0 m ²
04	Koupelna	4,2 m ²
Užitná plocha bytu		37,6 m²
Podlahová plocha bytu		39,5 m ²
05	Terasa	7,8 m ²

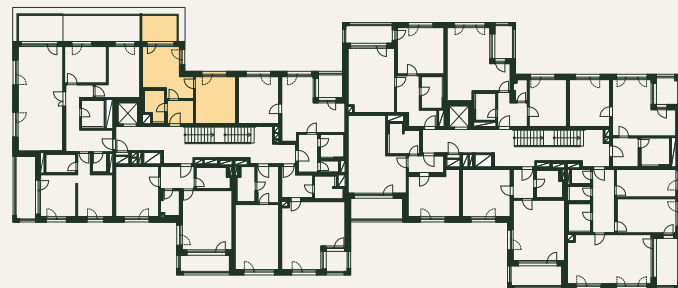

2+kk

5.NP

Užitná plocha bytu 37,6 m²

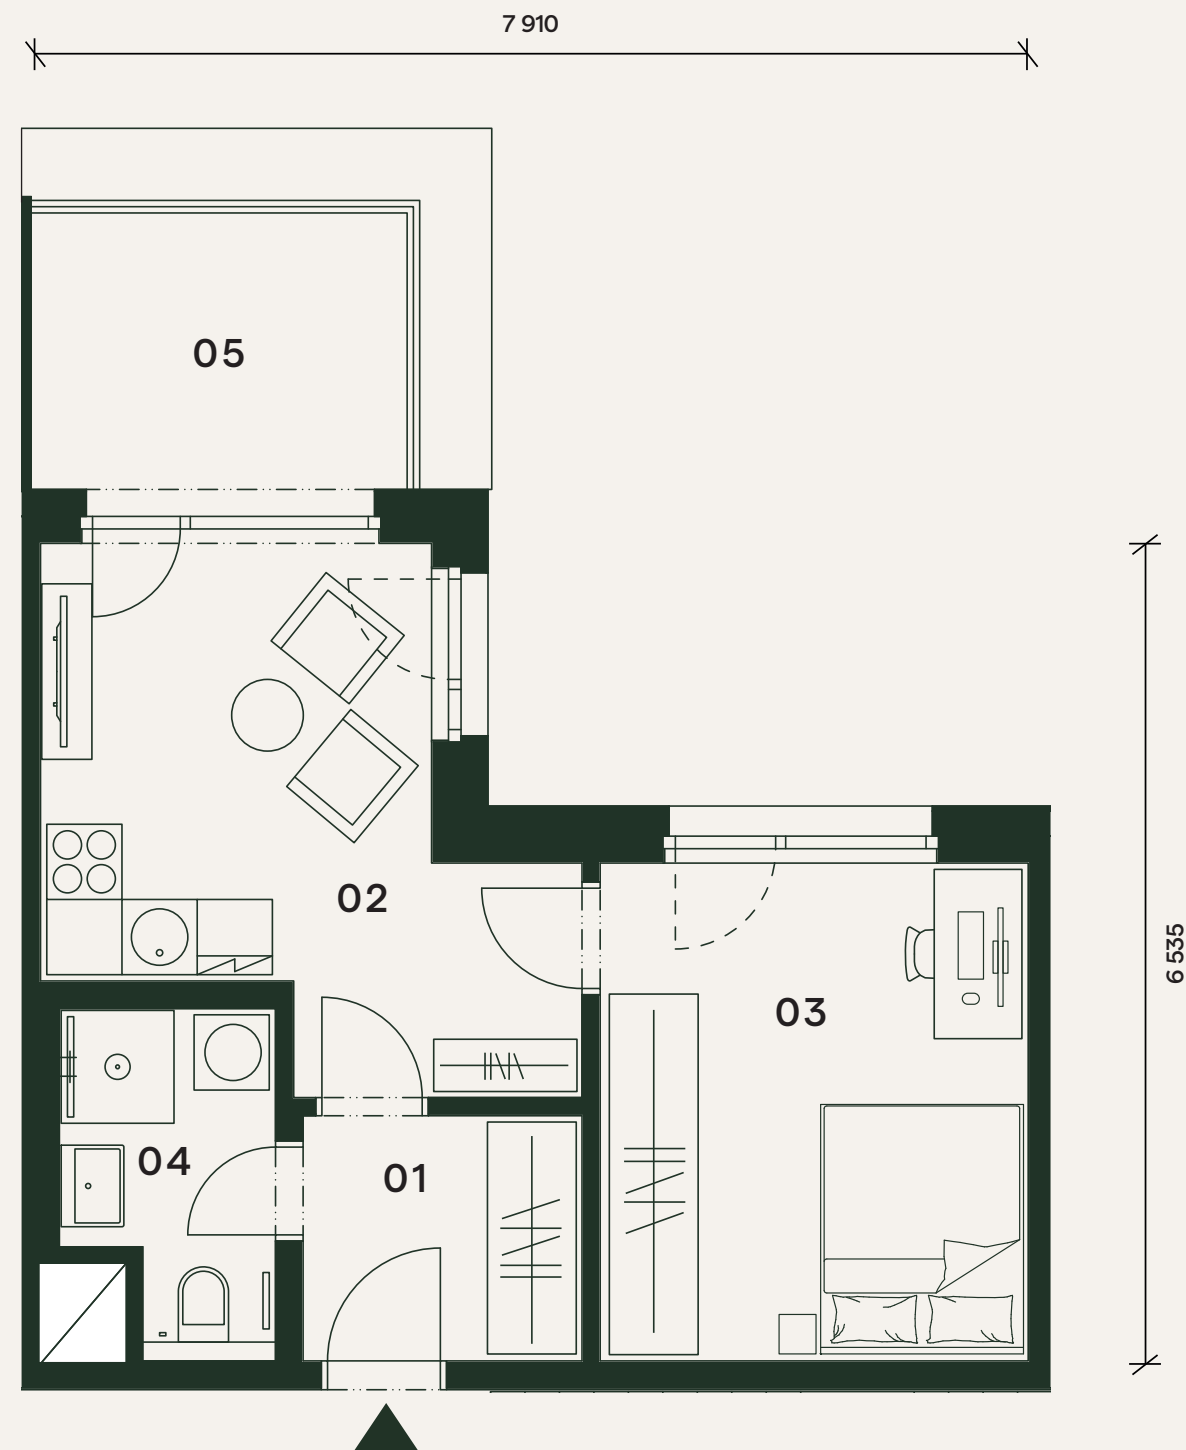

Orientační hrubý rozměr kótovaný v mm (kótováno na zdivo bez omítky).

Poznámka: Plochy jednotlivých místností jsou pouze orientační. Vyobrazené zařízení v půdorysu (nábytek, kuchyňská linka, elektrické spotřebiče, atd.) není součástí dodávky. Rozsah dodávky, specifikace konstrukcí, povrchové úpravy a vybavení jsou specifikovány ve standardním provedení, které je přílohou Smlouvy o budoucí kupní smlouvě. Developer si vyhrazuje právo na drobné změny.



PENTA
REAL ESTATE

novawaltrovka.cz

novawaltrovka@pentarealestate.com

+420 800 555 995