



Nová Waltrovka




4+kk

6.NP

Užitná plocha bytu 114,8 m²

Byt F3.601

01	Chodba	15,5 m ²
02	Obývací pokoj + kk	40,0 m ²
03	Pokoj	16,1 m ²
04	Pokoj	15,1 m ²
05	Pokoj	13,4 m ²
06	Koupelna	4,9 m ²
07	Koupelna	4,4 m ²
08	WC	2,0 m ²
09	Komora	3,4 m ²
Užitná plocha bytu		114,8 m²
Podlahová plocha bytu		119,9 m ²
10	Terasa	20,0 m ²
11	Pochozí střecha	19,3 m ²

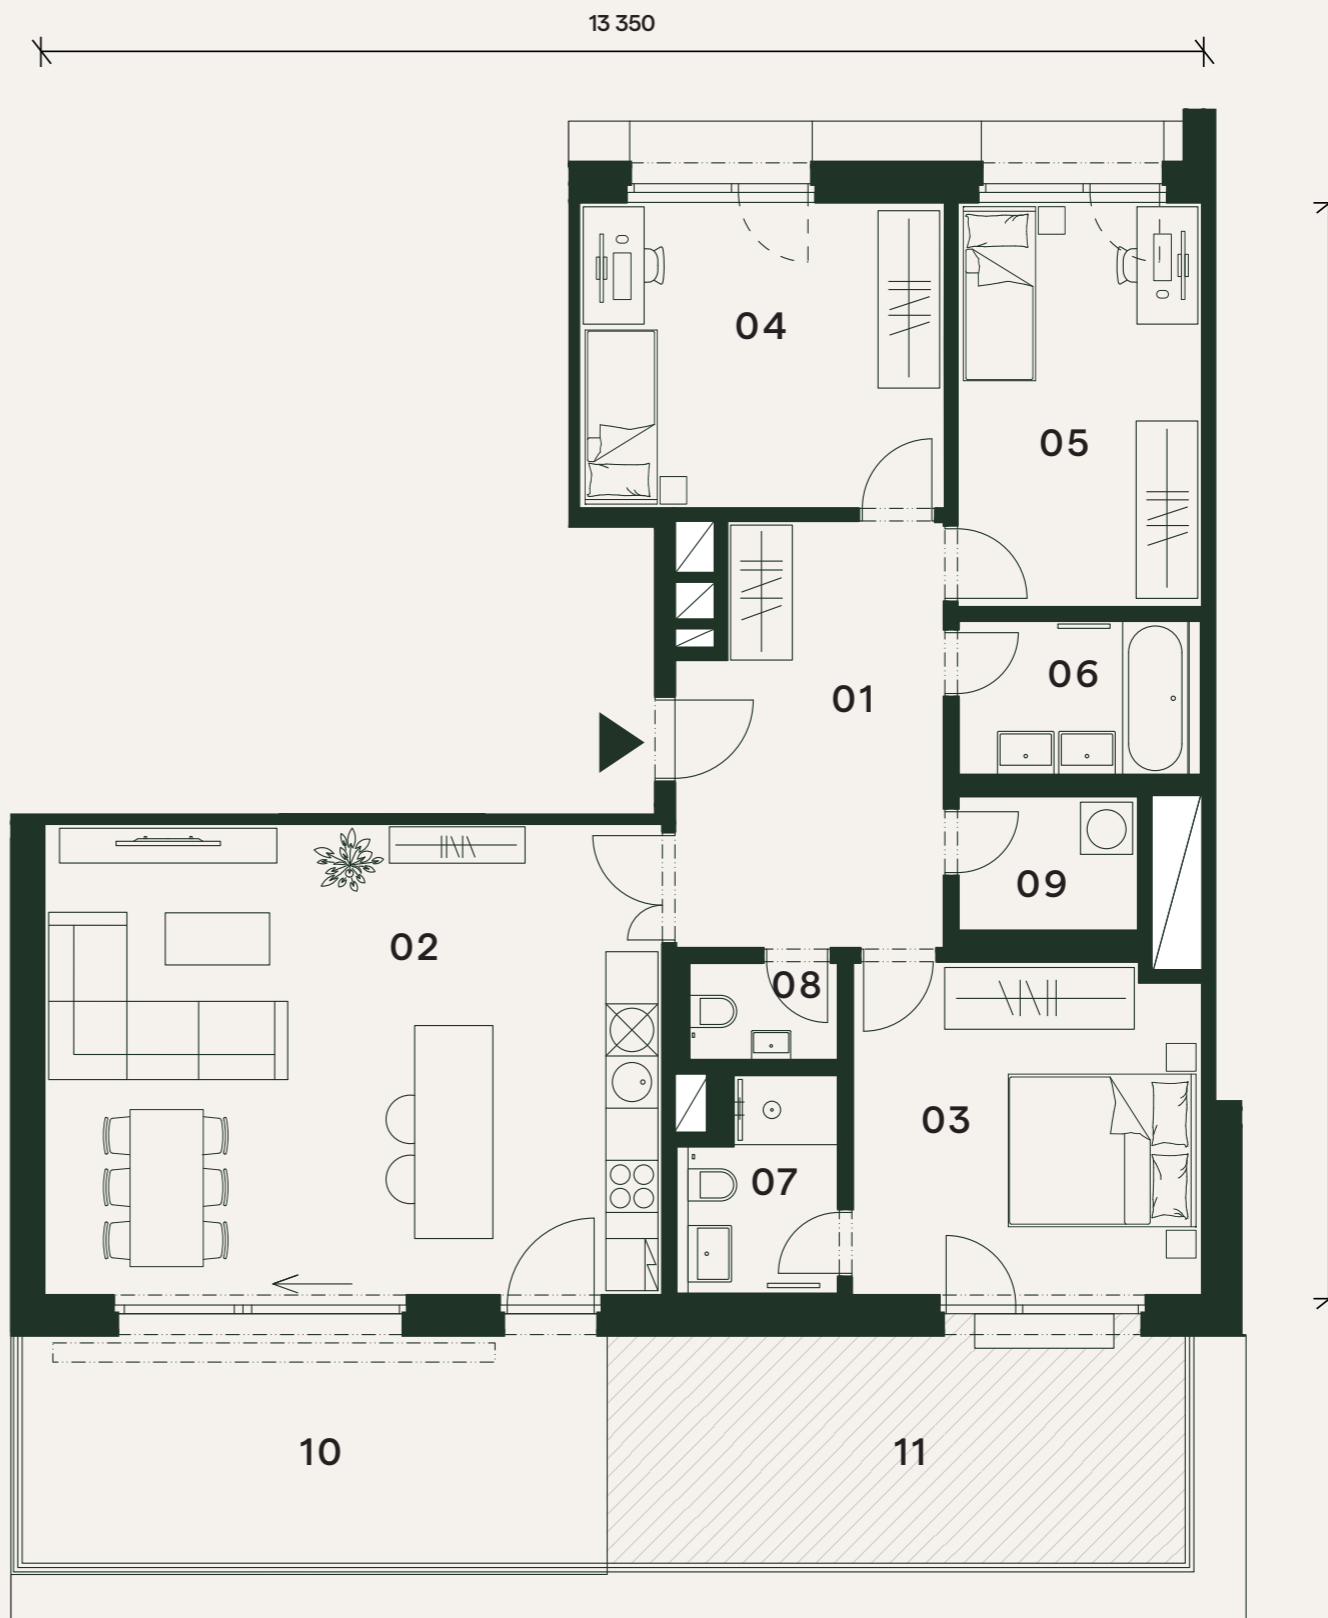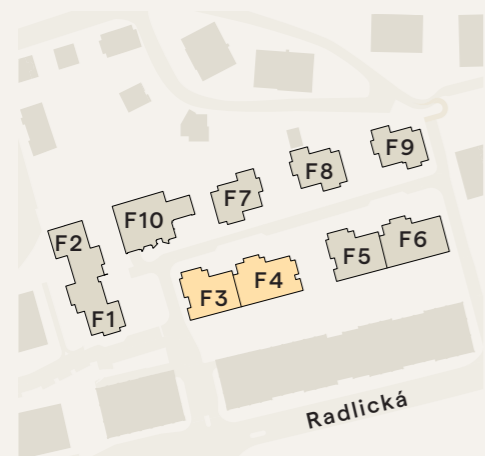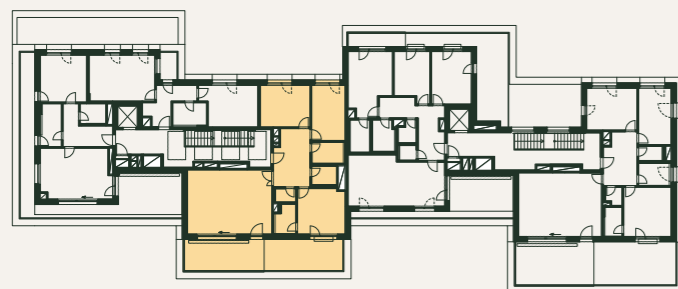

Orientační hrubý rozměr kótovaný v mm (kótováno na zdivo bez omítky).

Poznámka: Plochy jednotlivých místností jsou pouze orientační. Vyobrazené zařízení v půdorysu (nábytek, kuchyňská linka, elektrické spotřebiče, atd.) není součástí dodávky. Rozsah dodávky, specifikace konstrukcí, povrchové úpravy a vybavení jsou specifikovány ve standardním provedení, které je přílohou Smlouvy o budoucí kupní smlouvě. Developer si vyhrazuje právo na drobné změny.

