



Nová Waltrovka




2+kk

6.NP

Užitná plocha bytu 53,5 m²

Byt F3.603

01	Chodba	9,7 m ²
02	Obývací pokoj + kk	22,1 m ²
03	Pokoj	16,2 m ²
04	Koupelna	5,5 m ²
Užitná plocha bytu		53,5 m²
Podlahová plocha bytu		54,7 m ²
05	Terasa	4,4 m ²

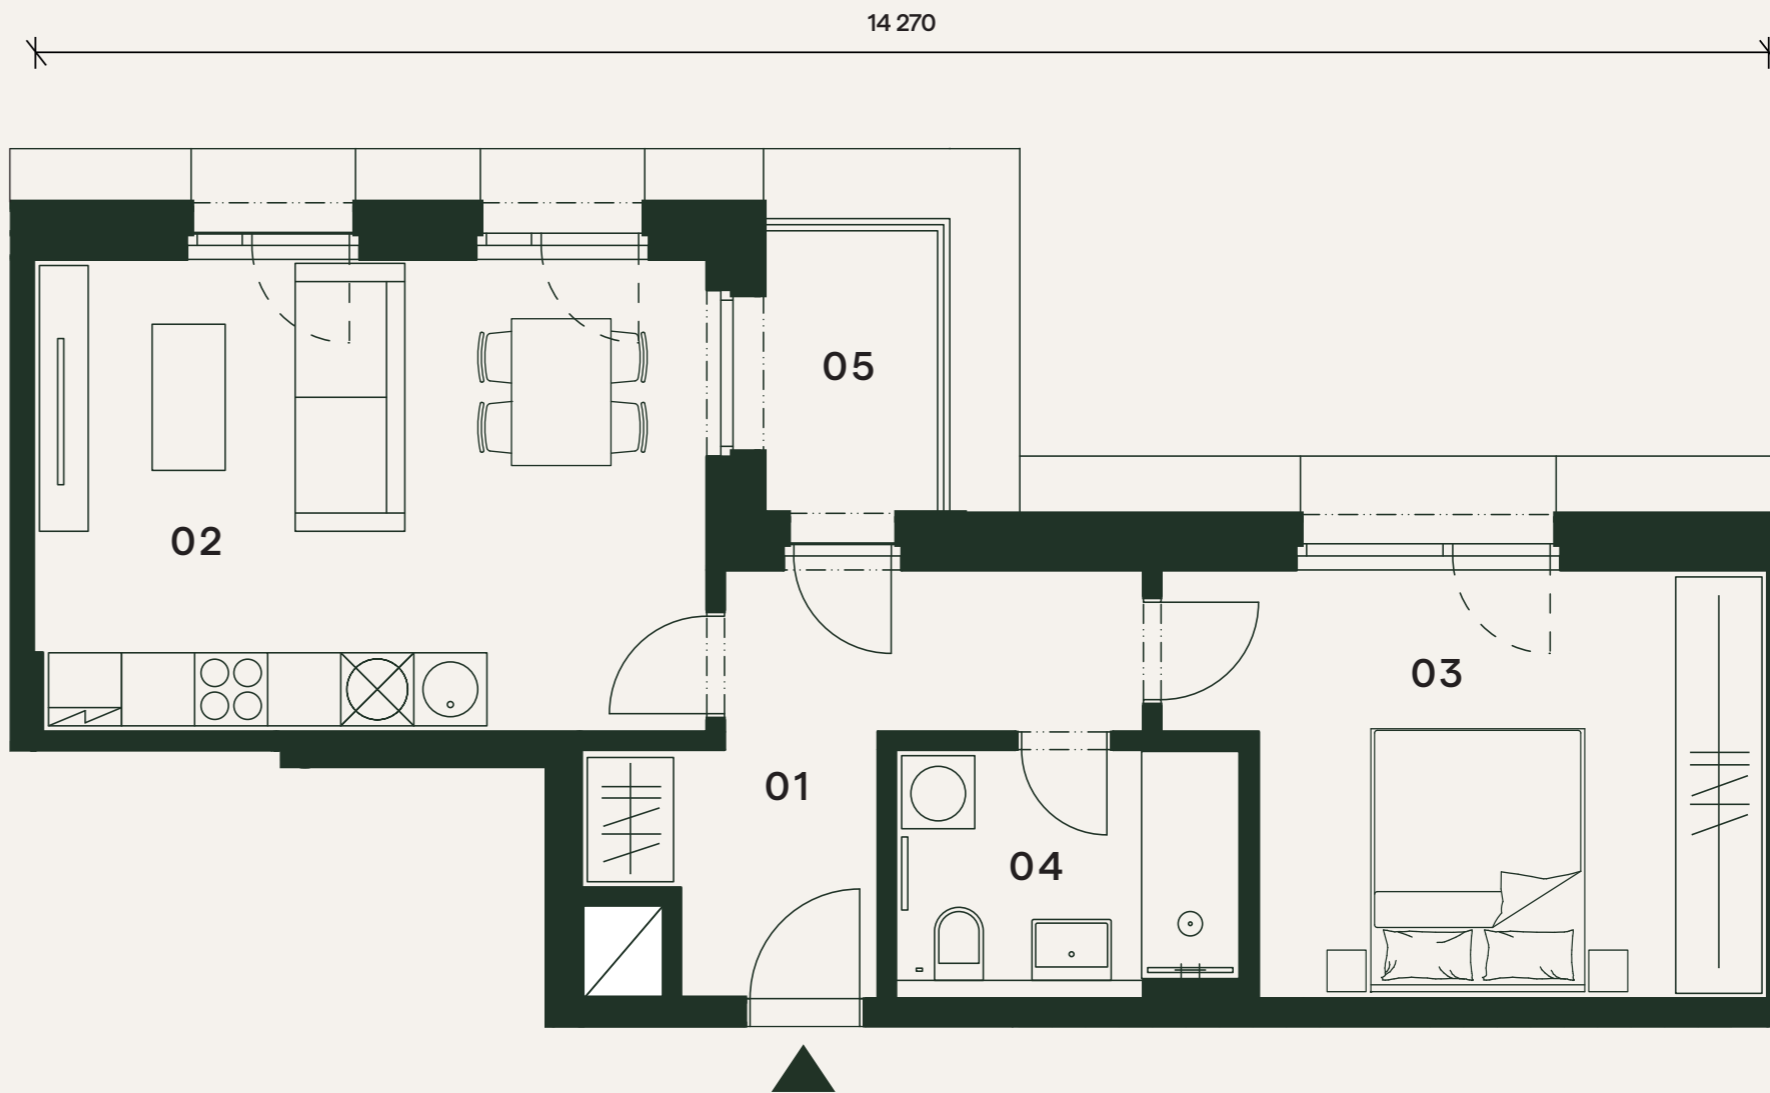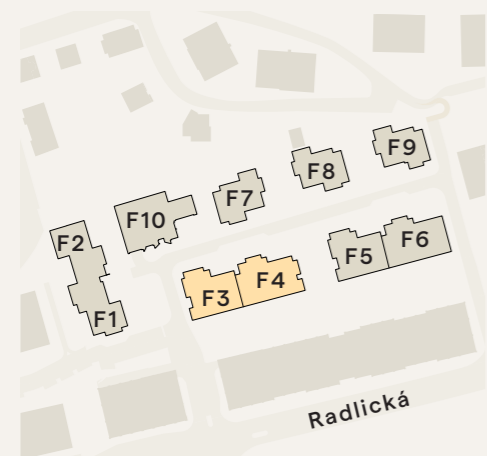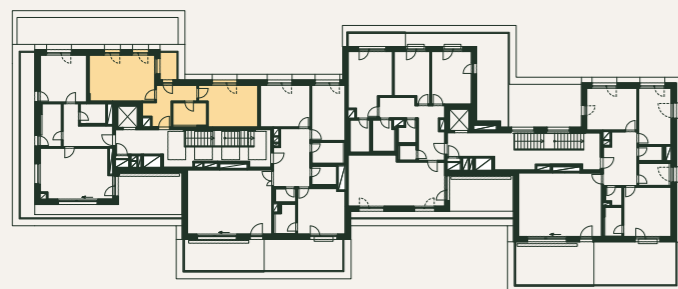

Orientační hrubý rozměr kótovaný v mm (kótováno na zdivo bez omítky).

Poznámka: Plochy jednotlivých místností jsou pouze orientační. Vyobrazené zařízení v půdorysu (nábytek, kuchyňská linka, elektrické spotřebiče, atd.) není součástí dodávky. Rozsah dodávky, specifikace konstrukcí, povrchové úpravy a vybavení jsou specifikovány ve standardním provedení, které je přílohou Smlouvy o budoucí kupní smlouvě. Developer si vyhrazuje právo na drobné změny.



novawaltrovka.cz

novawaltrovka@pentarealestate.com

+420 800 555 995

PENTA
REAL ESTATE