



Nová Waltrovka




3+kk

2.NP

Užitná plocha bytu 76,7 m²

Byt F4.203

01	Chodba	10,9 m ²
02	Obývací pokoj + kk	30,0 m ²
03	Pokoj	14,8 m ²
04	Pokoj	12,1 m ²
05	Koupelna	4,5 m ²
06	WC	2,4 m ²
07	Komora	2,0 m ²
Užitná plocha bytu		76,7 m²
Podlahová plocha bytu		80,2 m ²
08	Lodžie	6,8 m ²

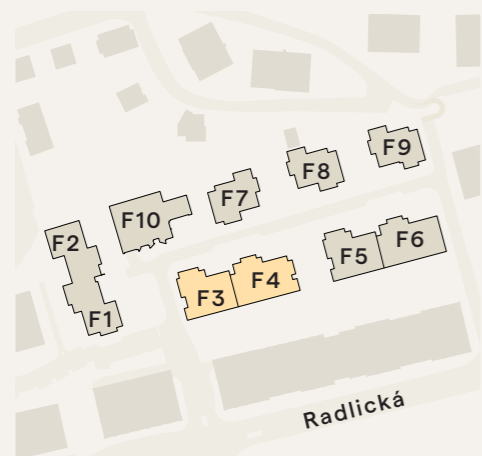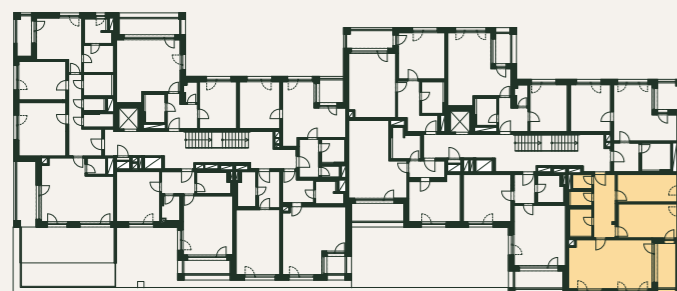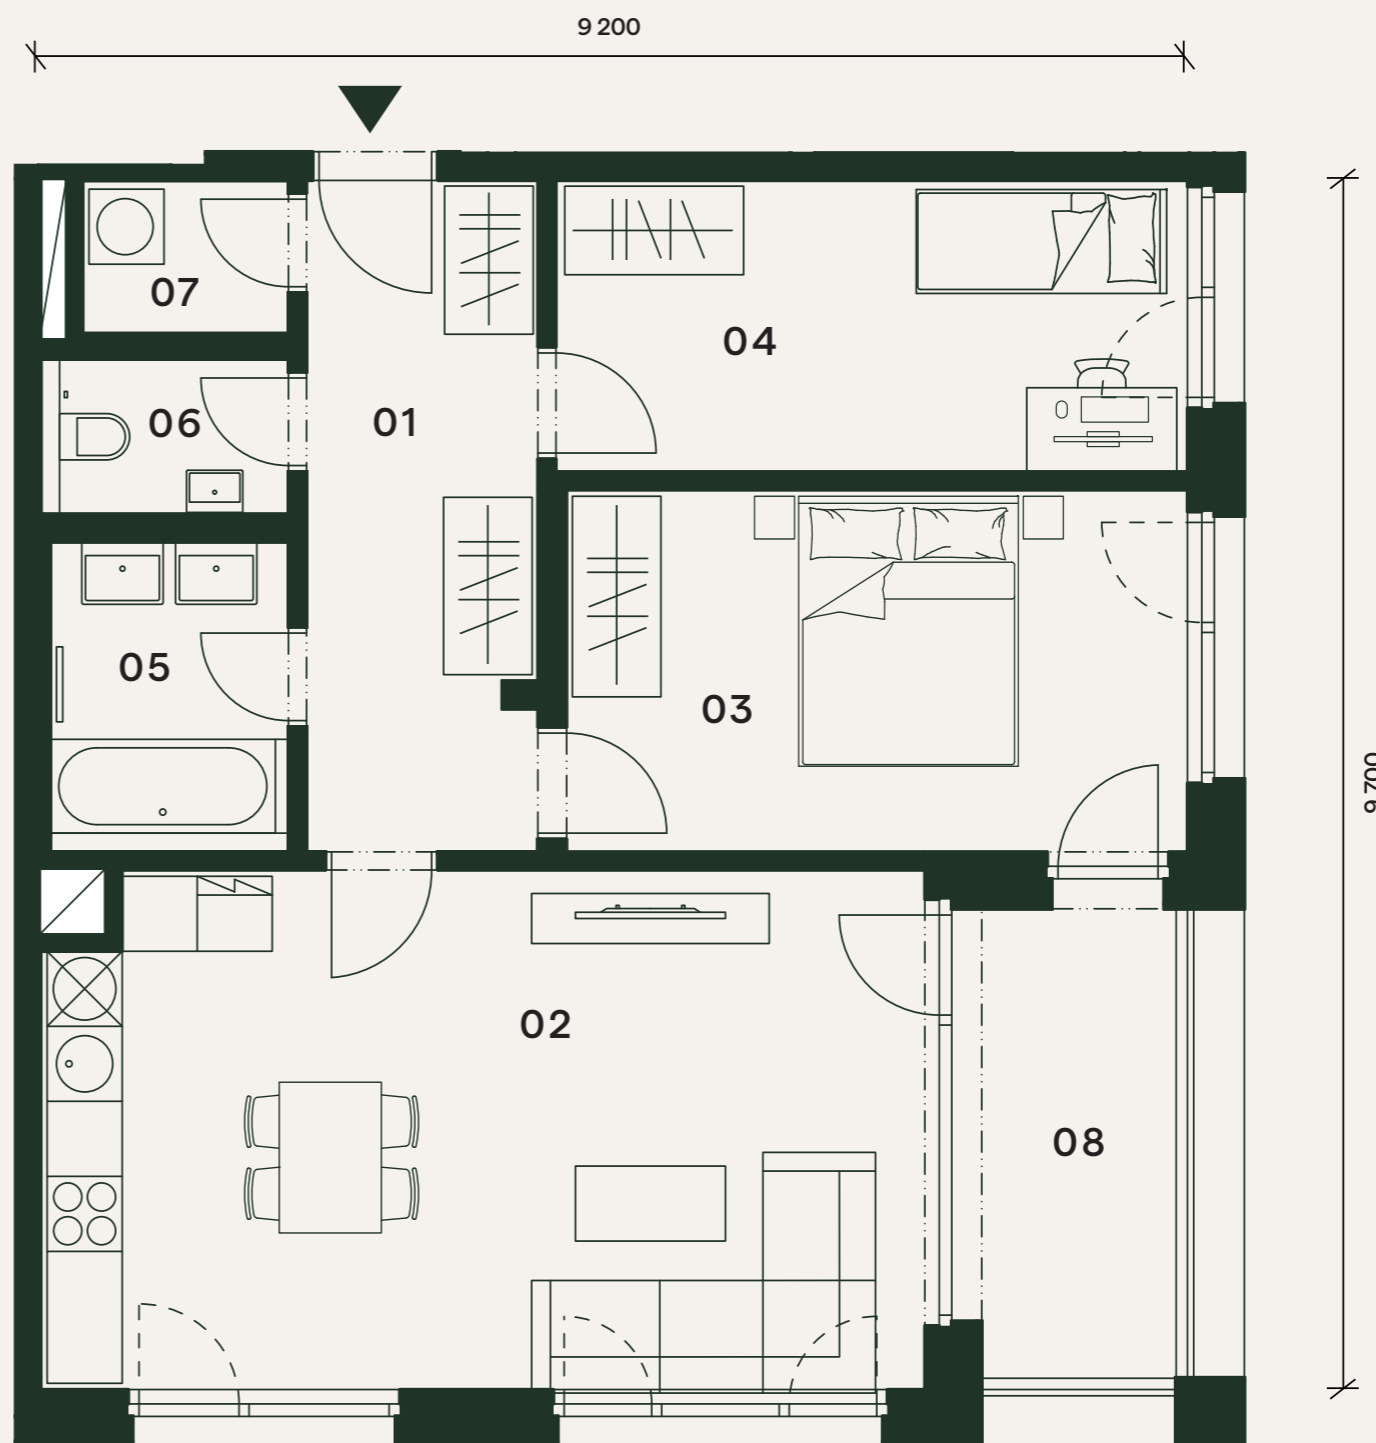

Orientační hrubý rozměr kótovaný v mm (kótováno na zdivo bez omítky).

Poznámka: Plochy jednotlivých místností jsou pouze orientační. Vyobrazené zařízení v půdorysu (nábytek, kuchyňská linka, elektrické spotřebiče, atd.) není součástí dodávky. Rozsah dodávky, specifikace konstrukcí, povrchové úpravy a vybavení jsou specifikovány ve standardním provedení, které je přílohou Smlouvy o budoucí kupní smlouvě. Developer si vyhrazuje právo na drobné změny.

