



Nová Waltrovka




2+kk


3.NP

Užitná plocha bytu 54,5 m²

Byt F4.305

01	Chodba	4,9 m ²
02	Obývací pokoj + kk	28,2 m ²
03	Pokoj	15,8 m ²
04	Koupelna	5,5 m ²
Užitná plocha bytu		54,5 m²
Podlahová plocha bytu		56,7 m ²
05	Lodžie	8,5 m ²

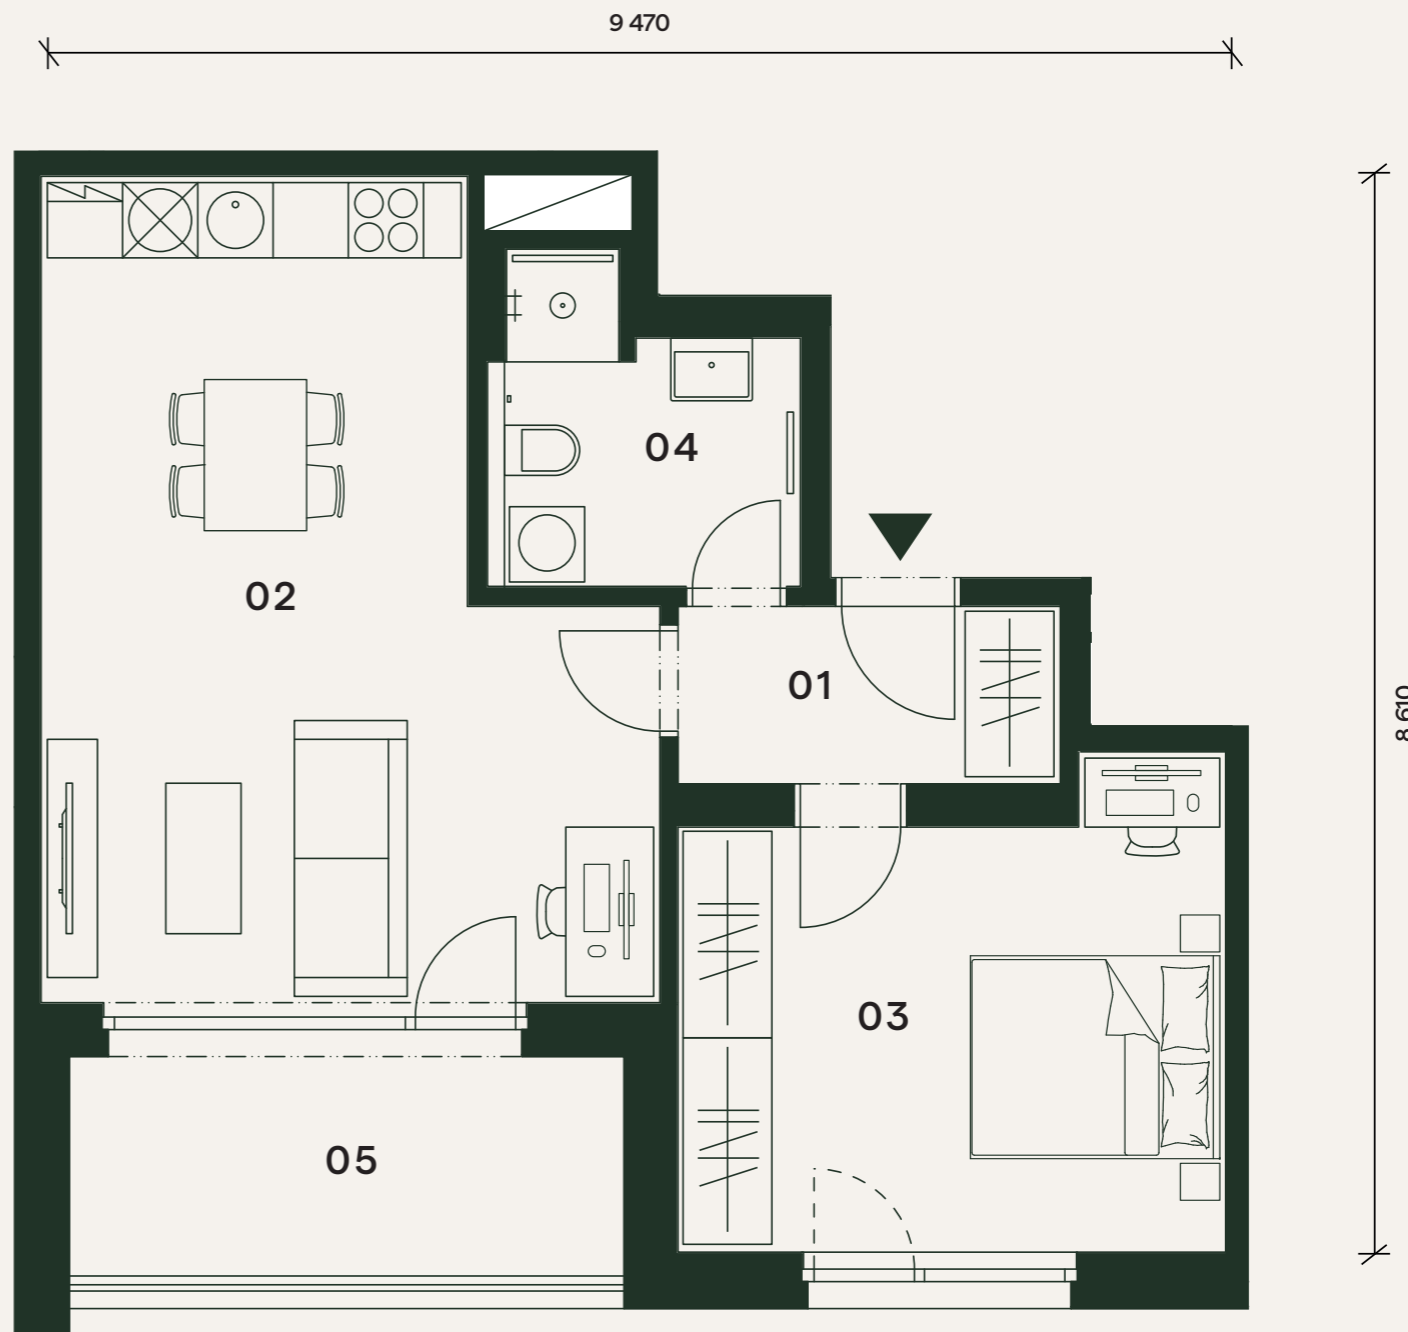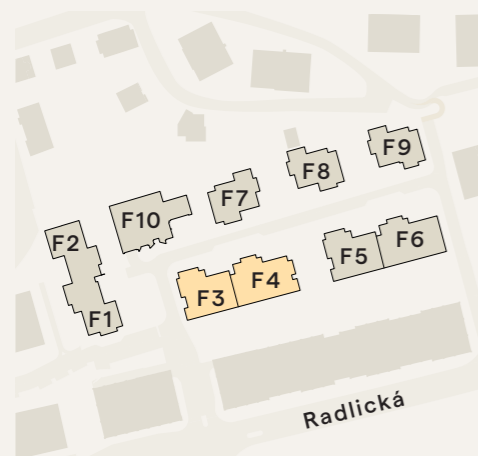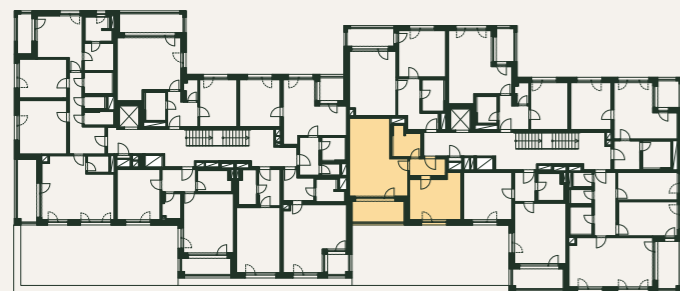

 Orientační hrubý rozměr kótovaný v mm (kótováno na zdivo bez omítky).

Poznámka: Plochy jednotlivých místností jsou pouze orientační. Vyobrazené zařízení v půdorysu (nábytek, kuchyňská linka, elektrické spotřebiče, atd.) není součástí dodávky. Rozsah dodávky, specifikace konstrukcí, povrchové úpravy a vybavení jsou specifikovány ve standardním provedení, které je přílohou Smlouvy o budoucí kupní smlouvě. Developer si vyhrazuje právo na drobné změny.



PENTA
REAL ESTATE