



Nová Waltrovka




2+kk

1.NP

Užitná plocha bytu 55,7 m²

Byt F5.104

01	Chodba	11,2 m ²
02	Obývací pokoj + kk	22,5 m ²
03	Pokoj	15,6 m ²
04	Koupelna	4,3 m ²
05	Komora	2,1 m ²
Užitná plocha bytu		55,7 m²
Podlahová plocha bytu		59,1 m ²
06	Terasa	3,4 m ²
07	Předzahrádka	23,0 m ²

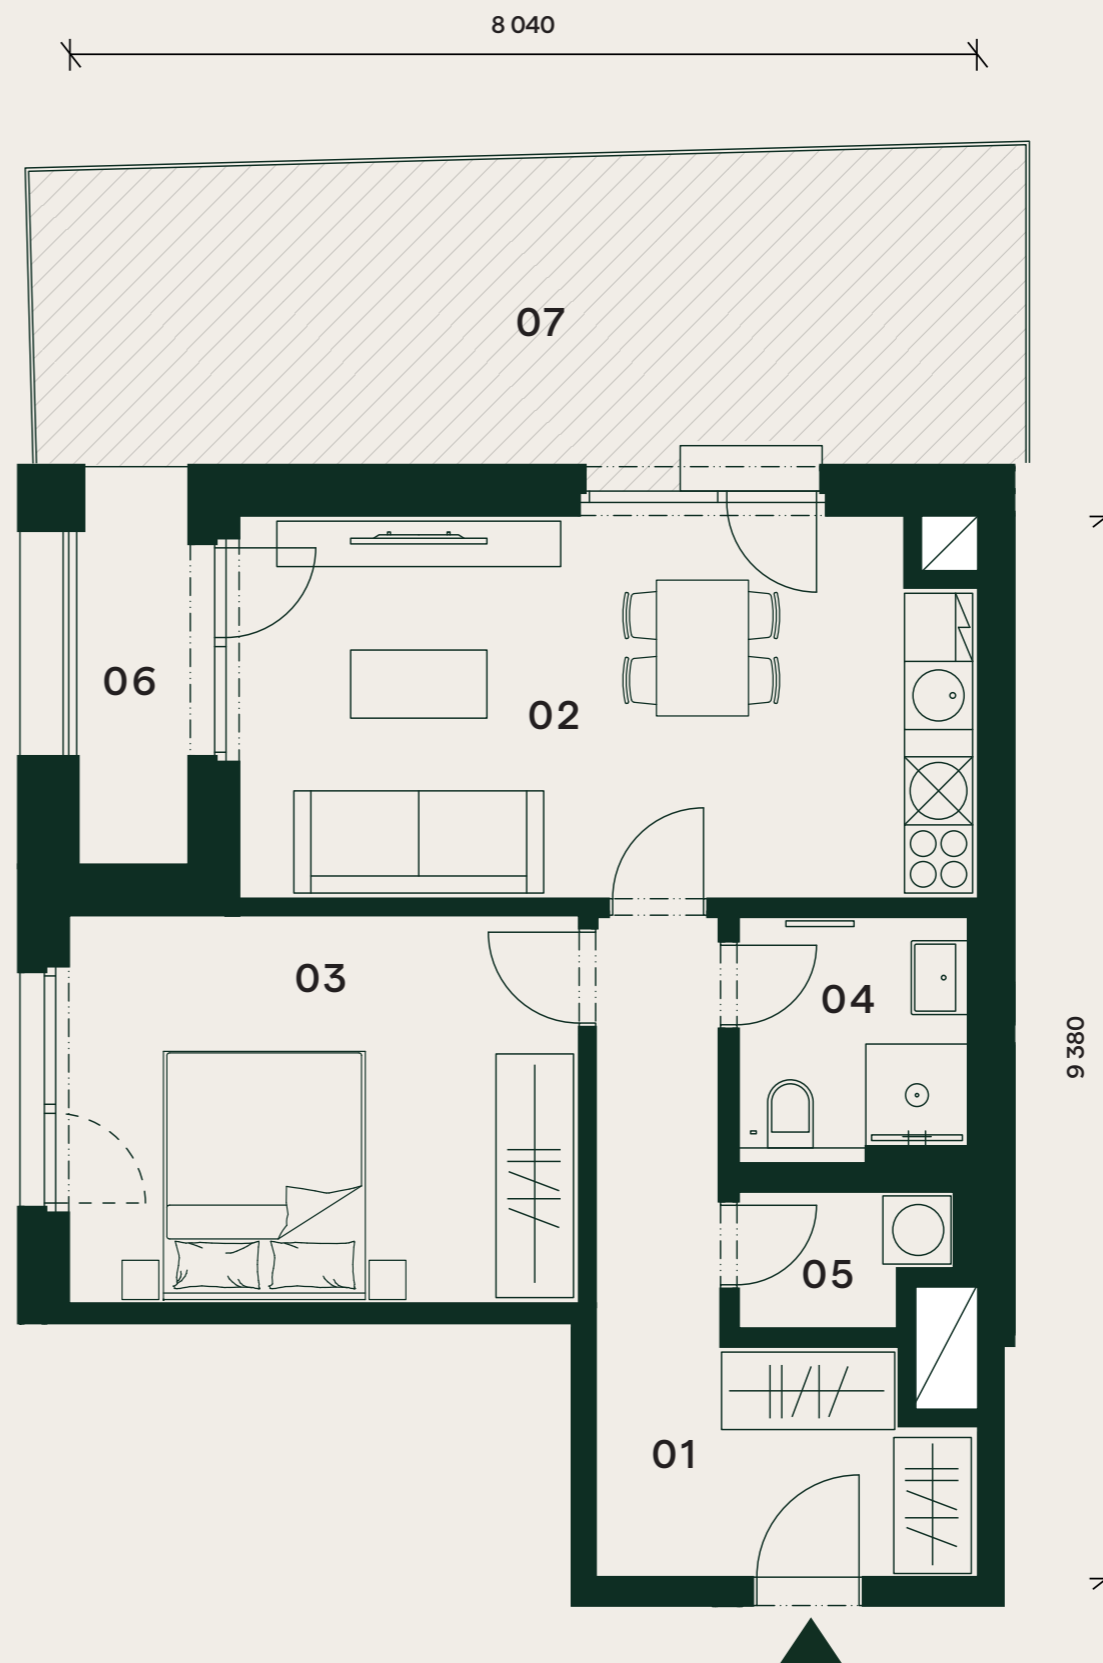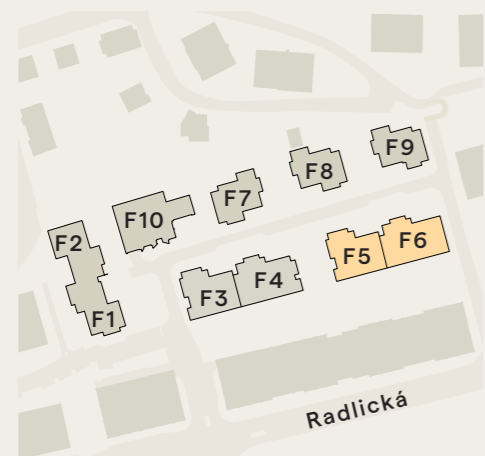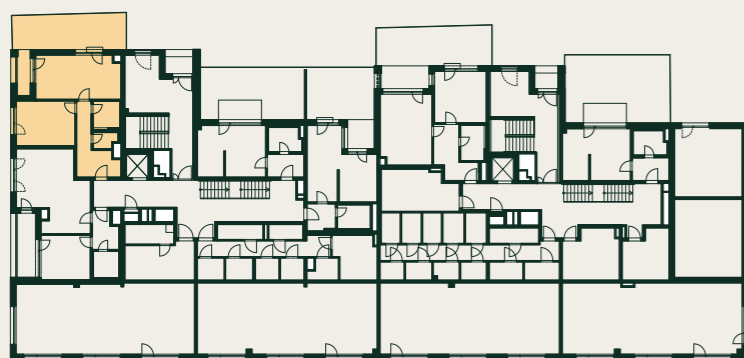

Orientační hrubý rozměr kótovaný v mm (kótováno na zdivo bez omítky).

Poznámka: Plochy jednotlivých místností jsou pouze orientační. Vyobrazené zařízení v půdorysu (nábytek, kuchyňská linka, elektrické spotřebiče, atd.) není součástí dodávky. Rozsah dodávky, specifikace konstrukcí, povrchové úpravy a vybavení jsou specifikovány ve standardním provedení, které je přílohou Smlouvy o budoucí kupní smlouvě. Developer si vyhrazuje právo na drobné změny.

