



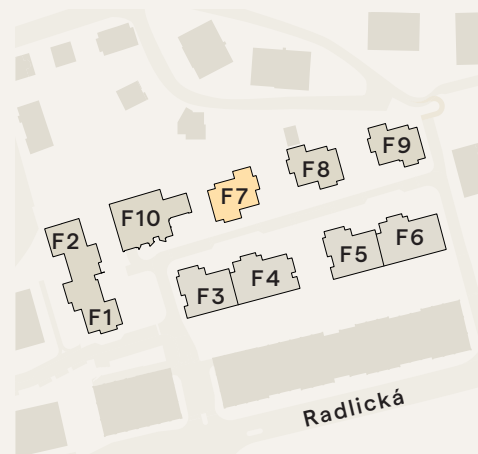

Nová Waltrovka

Byt F7.404


01	Chodba	6,6 m ²
02	Obývací pokoj + kk	21,7 m ²
03	Pokoj	12,5 m ²
04	Koupelna	4,4 m ²
05	Komora	2,6 m ²
Užitná plocha bytu		47,8 m²
Podlahová plocha bytu		50,6 m ²
06	Lodžie	4,7 m ²

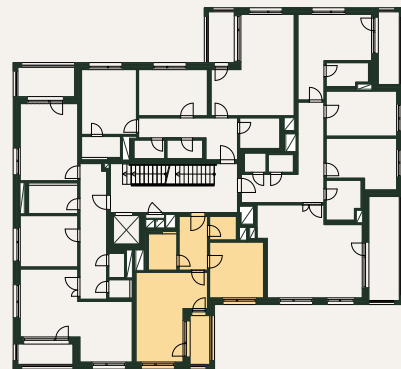

2+kk

4.NP

Užitná plocha bytu 47,8 m²

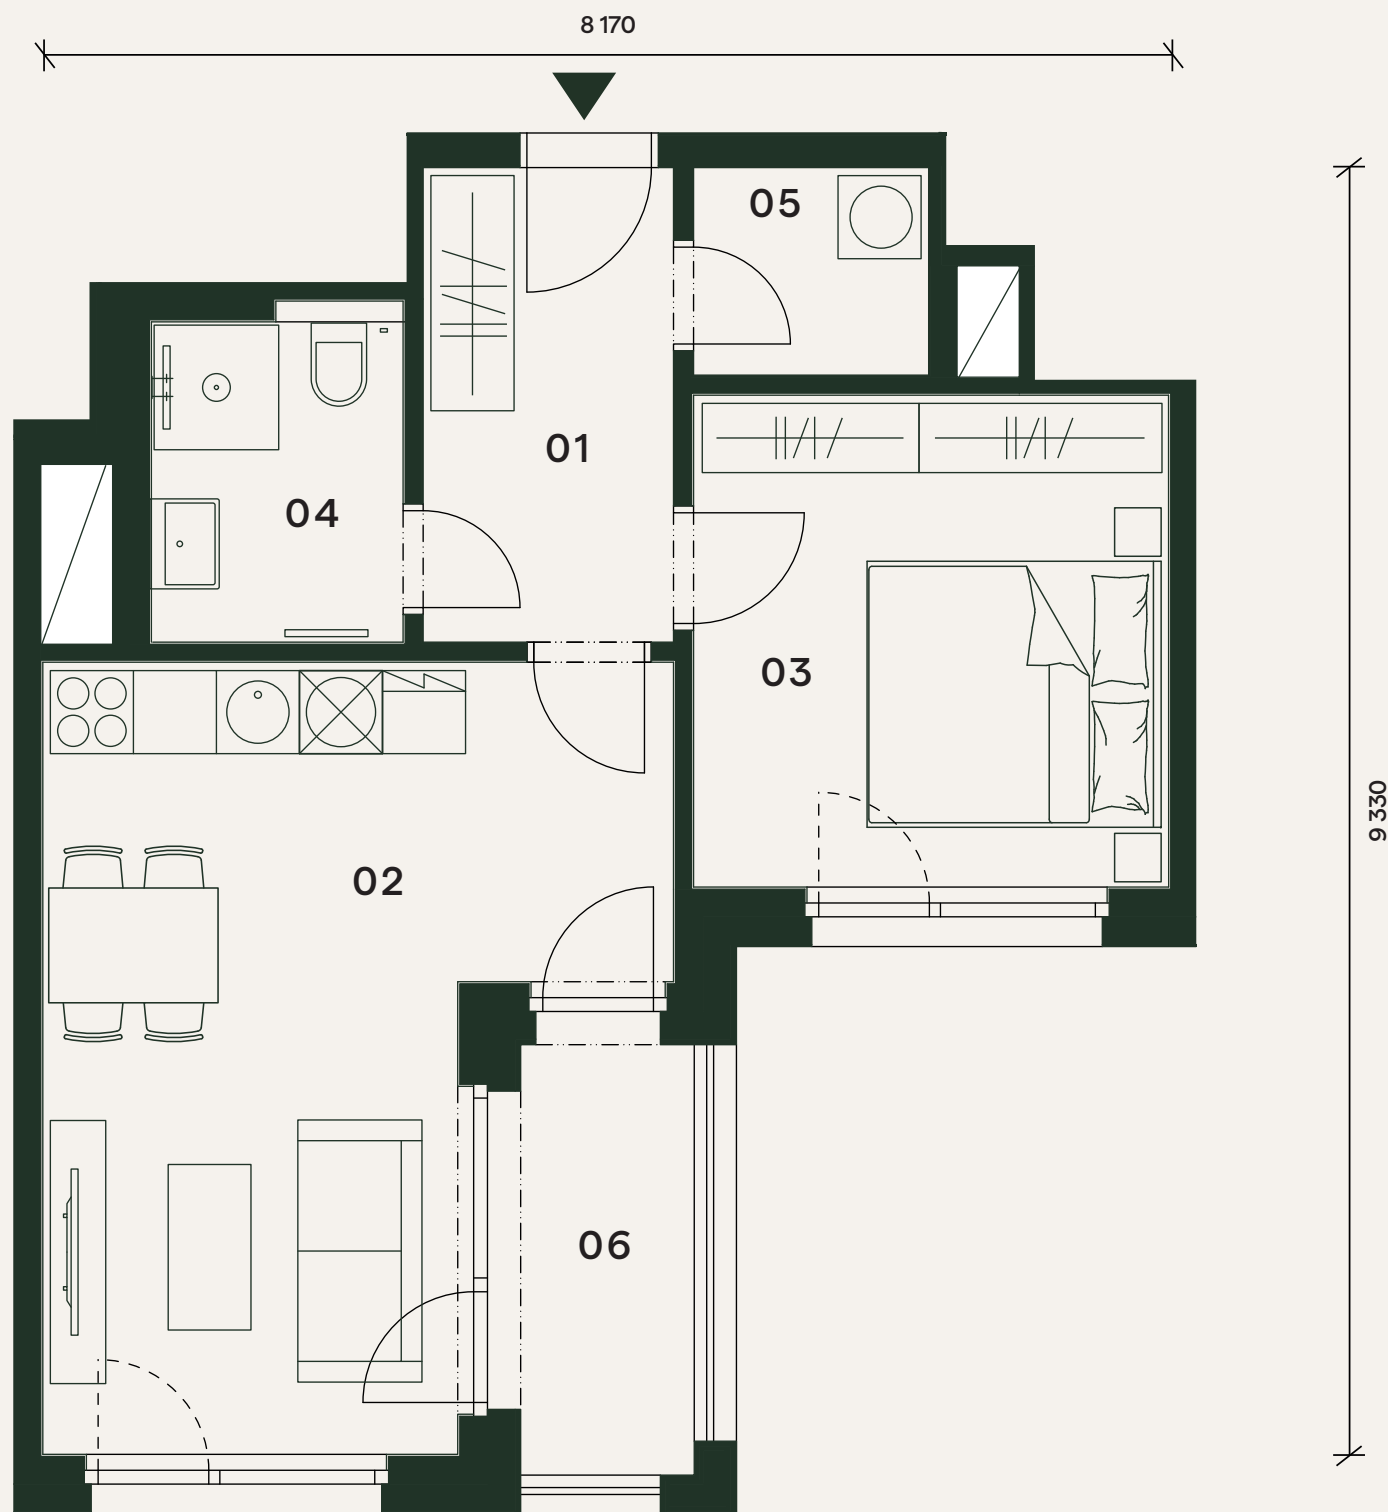

Orientační hrubý rozměr kótovaný v mm (kótováno na zdivo bez omítky).

Poznámka: Plochy jednotlivých místností jsou pouze orientační. Vyobrazené zařízení v půdorysu (nábytek, kuchyňská linka, elektrické spotřebiče, atd.) není součástí dodávky. Rozsah dodávky, specifikace konstrukcí, povrchové úpravy a vybavení jsou specifikovány ve standardním provedení, které je přílohou Smlouvy o budoucí kupní smlouvě. Developer si vyhrazuje právo na drobné změny.

PENTA
REAL ESTATE

novawaltrovka.cz

novawaltrovka@pentarealestate.com

+420 800 555 995

