



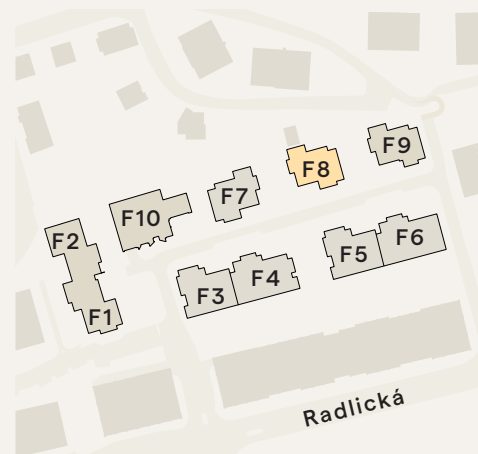

Nová Waltrovka

## Byt F8.104

|                           |                    |                           |
|---------------------------|--------------------|---------------------------|
| 01                        | Chodba             | 15,4 m <sup>2</sup>       |
| 02                        | Obývací pokoj + kk | 30,2 m <sup>2</sup>       |
| 03                        | Pokoj              | 18,7 m <sup>2</sup>       |
| 04                        | Pokoj              | 12,3 m <sup>2</sup>       |
| 05                        | Koupelna           | 5,7 m <sup>2</sup>        |
| 06                        | WC                 | 1,7 m <sup>2</sup>        |
| 07                        | Komora             | 1,5 m <sup>2</sup>        |
| <b>Užitná plocha bytu</b> |                    | <b>85,6 m<sup>2</sup></b> |
| Podlahová plocha bytu     |                    | 90,3 m <sup>2</sup>       |
| 08                        | Lodžie             | 8,8 m <sup>2</sup>        |
| 09                        | Lodžie             | 4,7 m <sup>2</sup>        |
| 10                        | Předzahrádka       | 84,4 m <sup>2</sup>       |

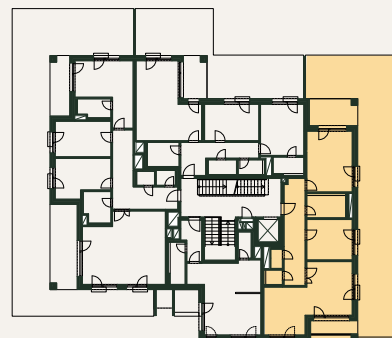


3+kk

1.NP

Užitná plocha bytu 85,6 m<sup>2</sup>

7 180

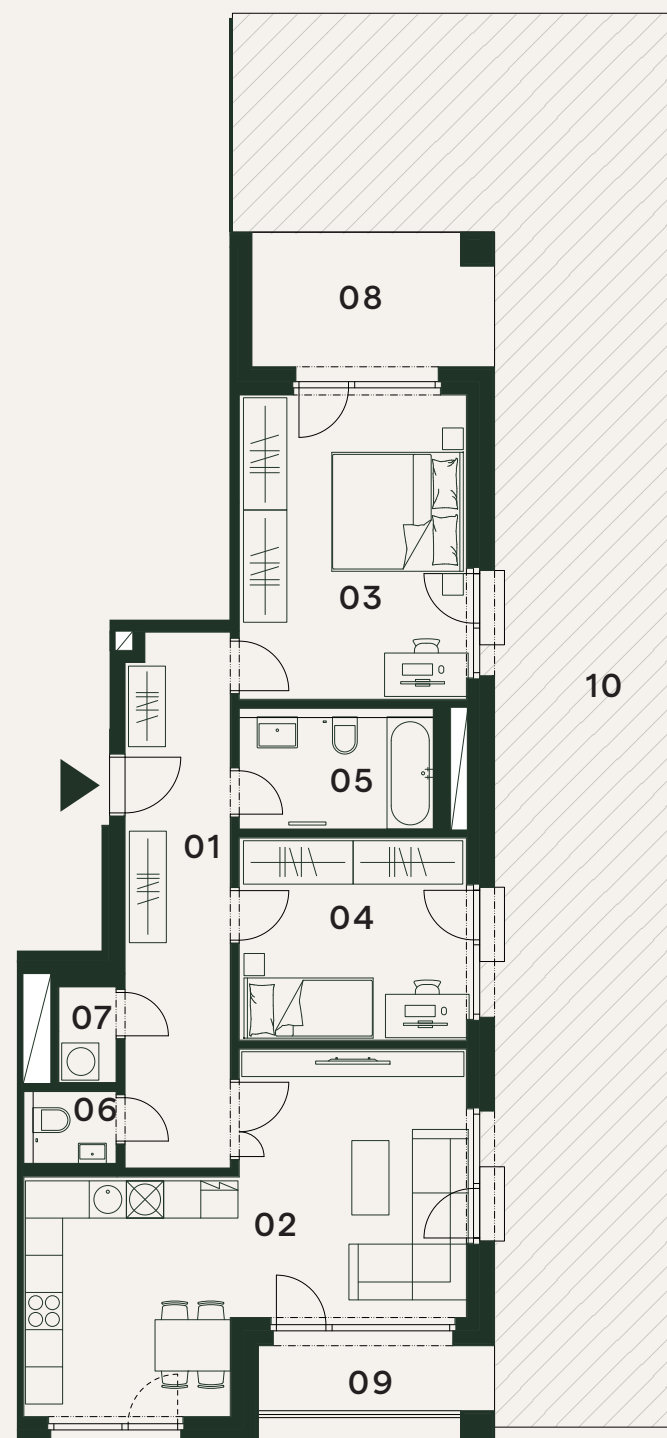

16 530



Orientační hrubý rozměr kótovaný v mm (kótováno na zdivo bez omítky).

Poznámka: Plochy jednotlivých místností jsou pouze orientační. Vyobrazené zařízení v půdorysu (nábytek, kuchyňská linka, elektrické spotřebiče, atd.) není součástí dodávky. Rozsah dodávky, specifikace konstrukcí, povrchové úpravy a vybavení jsou specifikovány ve standardním provedení, které je přílohou Smlouvy o budoucí kupní smlouvě. Developer si vyhrazuje právo na drobné změny.



**PENTA**  
REAL ESTATE

novawaltrovka.cz

novawaltrovka@pentarealestate.com

+420 800 555 995

