



Nová Waltrovka




4+kk

5.NP

Užitná plocha bytu 111,9 m²

Byt F8.501

01	Chodba	16,0 m ²
02	Obývací pokoj + kk	36,3 m ²
03	Pokoj	14,9 m ²
04	Pokoj	15,3 m ²
05	Pokoj	12,7 m ²
06	Koupelna	5,5 m ²
07	Koupelna	5,0 m ²
08	WC	2,9 m ²
09	Komora	3,3 m ²
Užitná plocha bytu		111,9 m²
Podlahová plocha bytu		119,5 m ²
10	Terasa	24,1 m ²
11	Pochozí střecha	28,3 m ²
12	Pochozí střecha	14,7 m ²

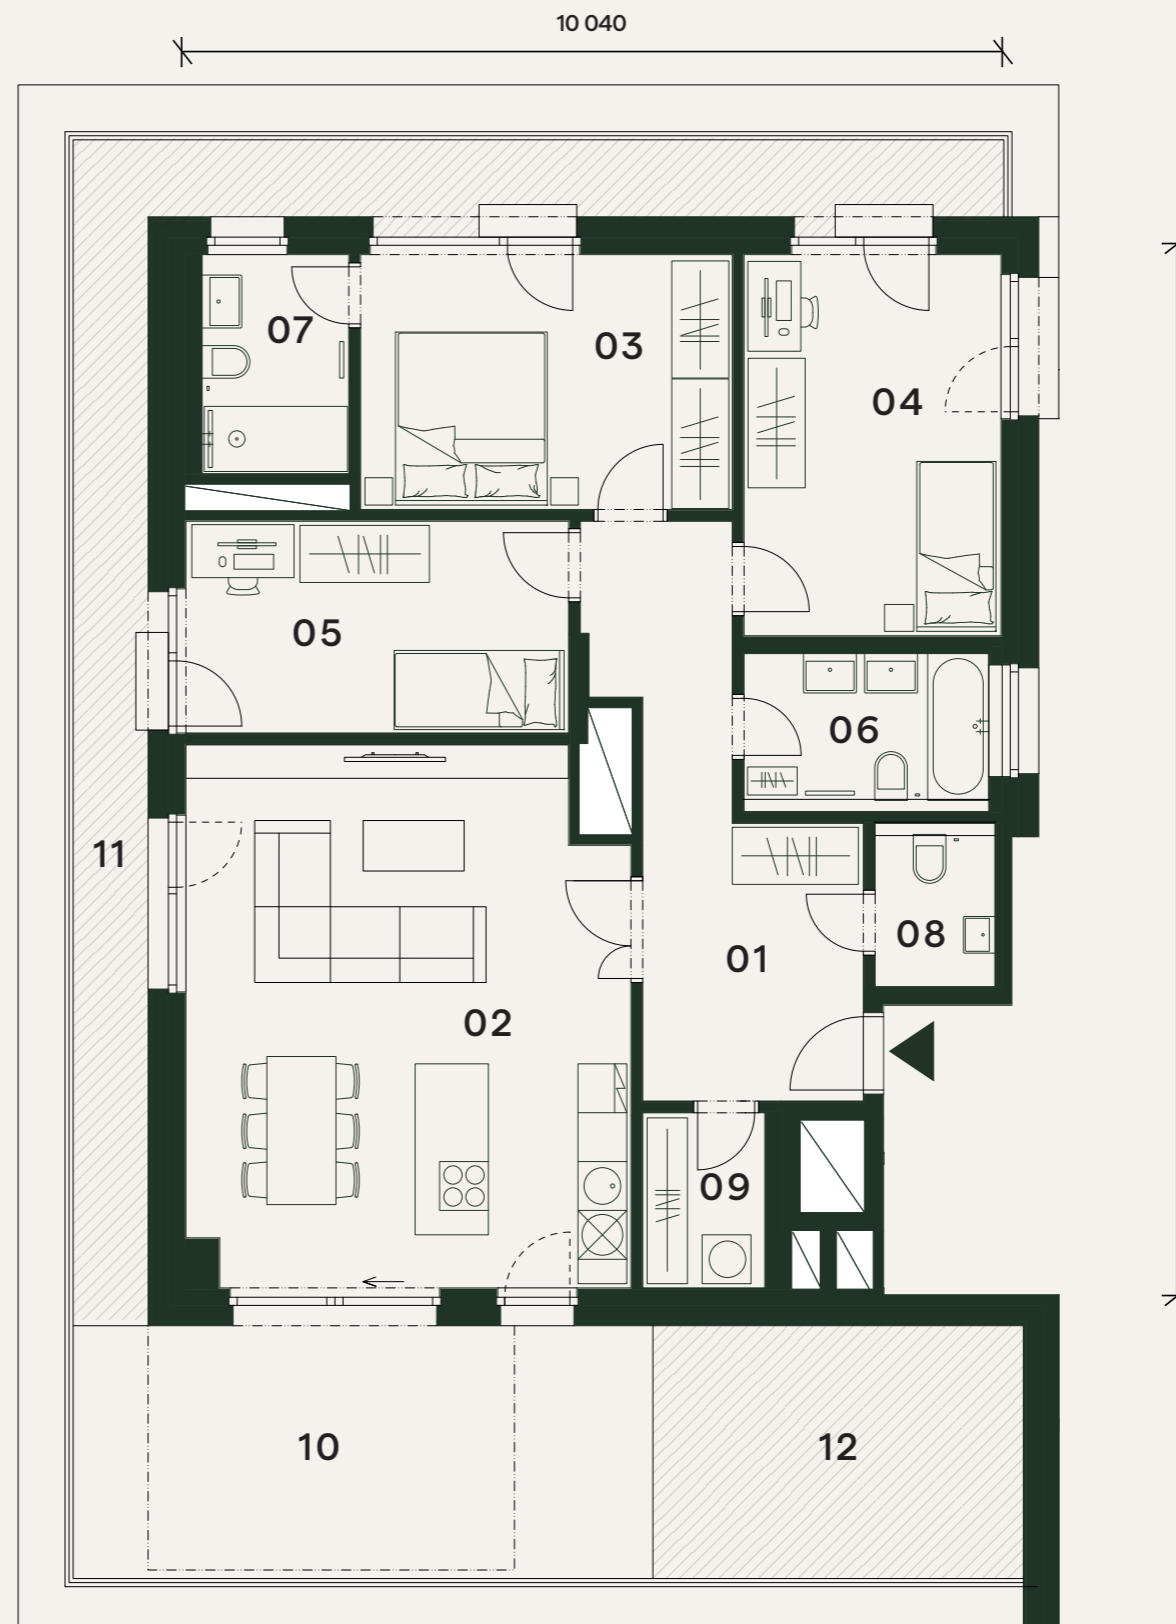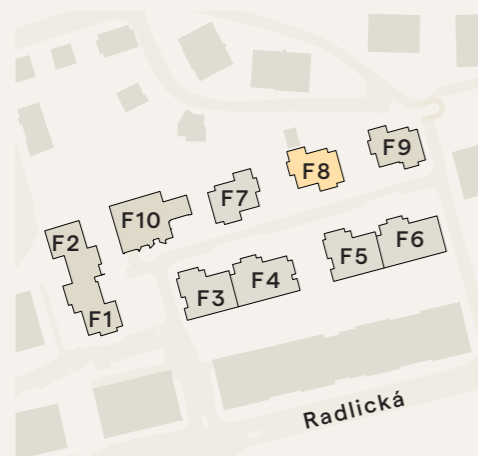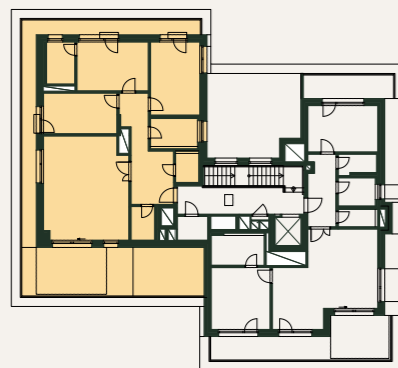

Orientační hrubý rozměr kótovaný v mm (kótováno na zdivo bez omítky).

Poznámka: Plochy jednotlivých místností jsou pouze orientační. Vyobrazené zařízení v půdorysu (nábytek, kuchyňská linka, elektrické spotřebiče, atd.) není součástí dodávky. Rozsah dodávky, specifikace konstrukcí, povrchové úpravy a vybavení jsou specifikovány ve standardním provedení, které je přílohou Smlouvy o budoucí kupní smlouvě. Developer si vyhrazuje právo na drobné změny.

