



Nová Waltrovka




3+kk

1.NP

Užitná plocha bytu 82,1 m²

Byt F9.103

01	Chodba	11,7 m ²
02	Obývací pokoj + kk	28,6 m ²
03	Pokoj	14,8 m ²
04	Pokoj	13,2 m ²
05	Koupelna	5,1 m ²
06	Koupelna	3,5 m ²
07	WC	2,4 m ²
08	Komora	2,9 m ²
Užitná plocha bytu		82,1 m²
Podlahová plocha bytu		87,5 m ²
09	Lodžie	7,2 m ²
10	Předzahrádka	16,3 m ²

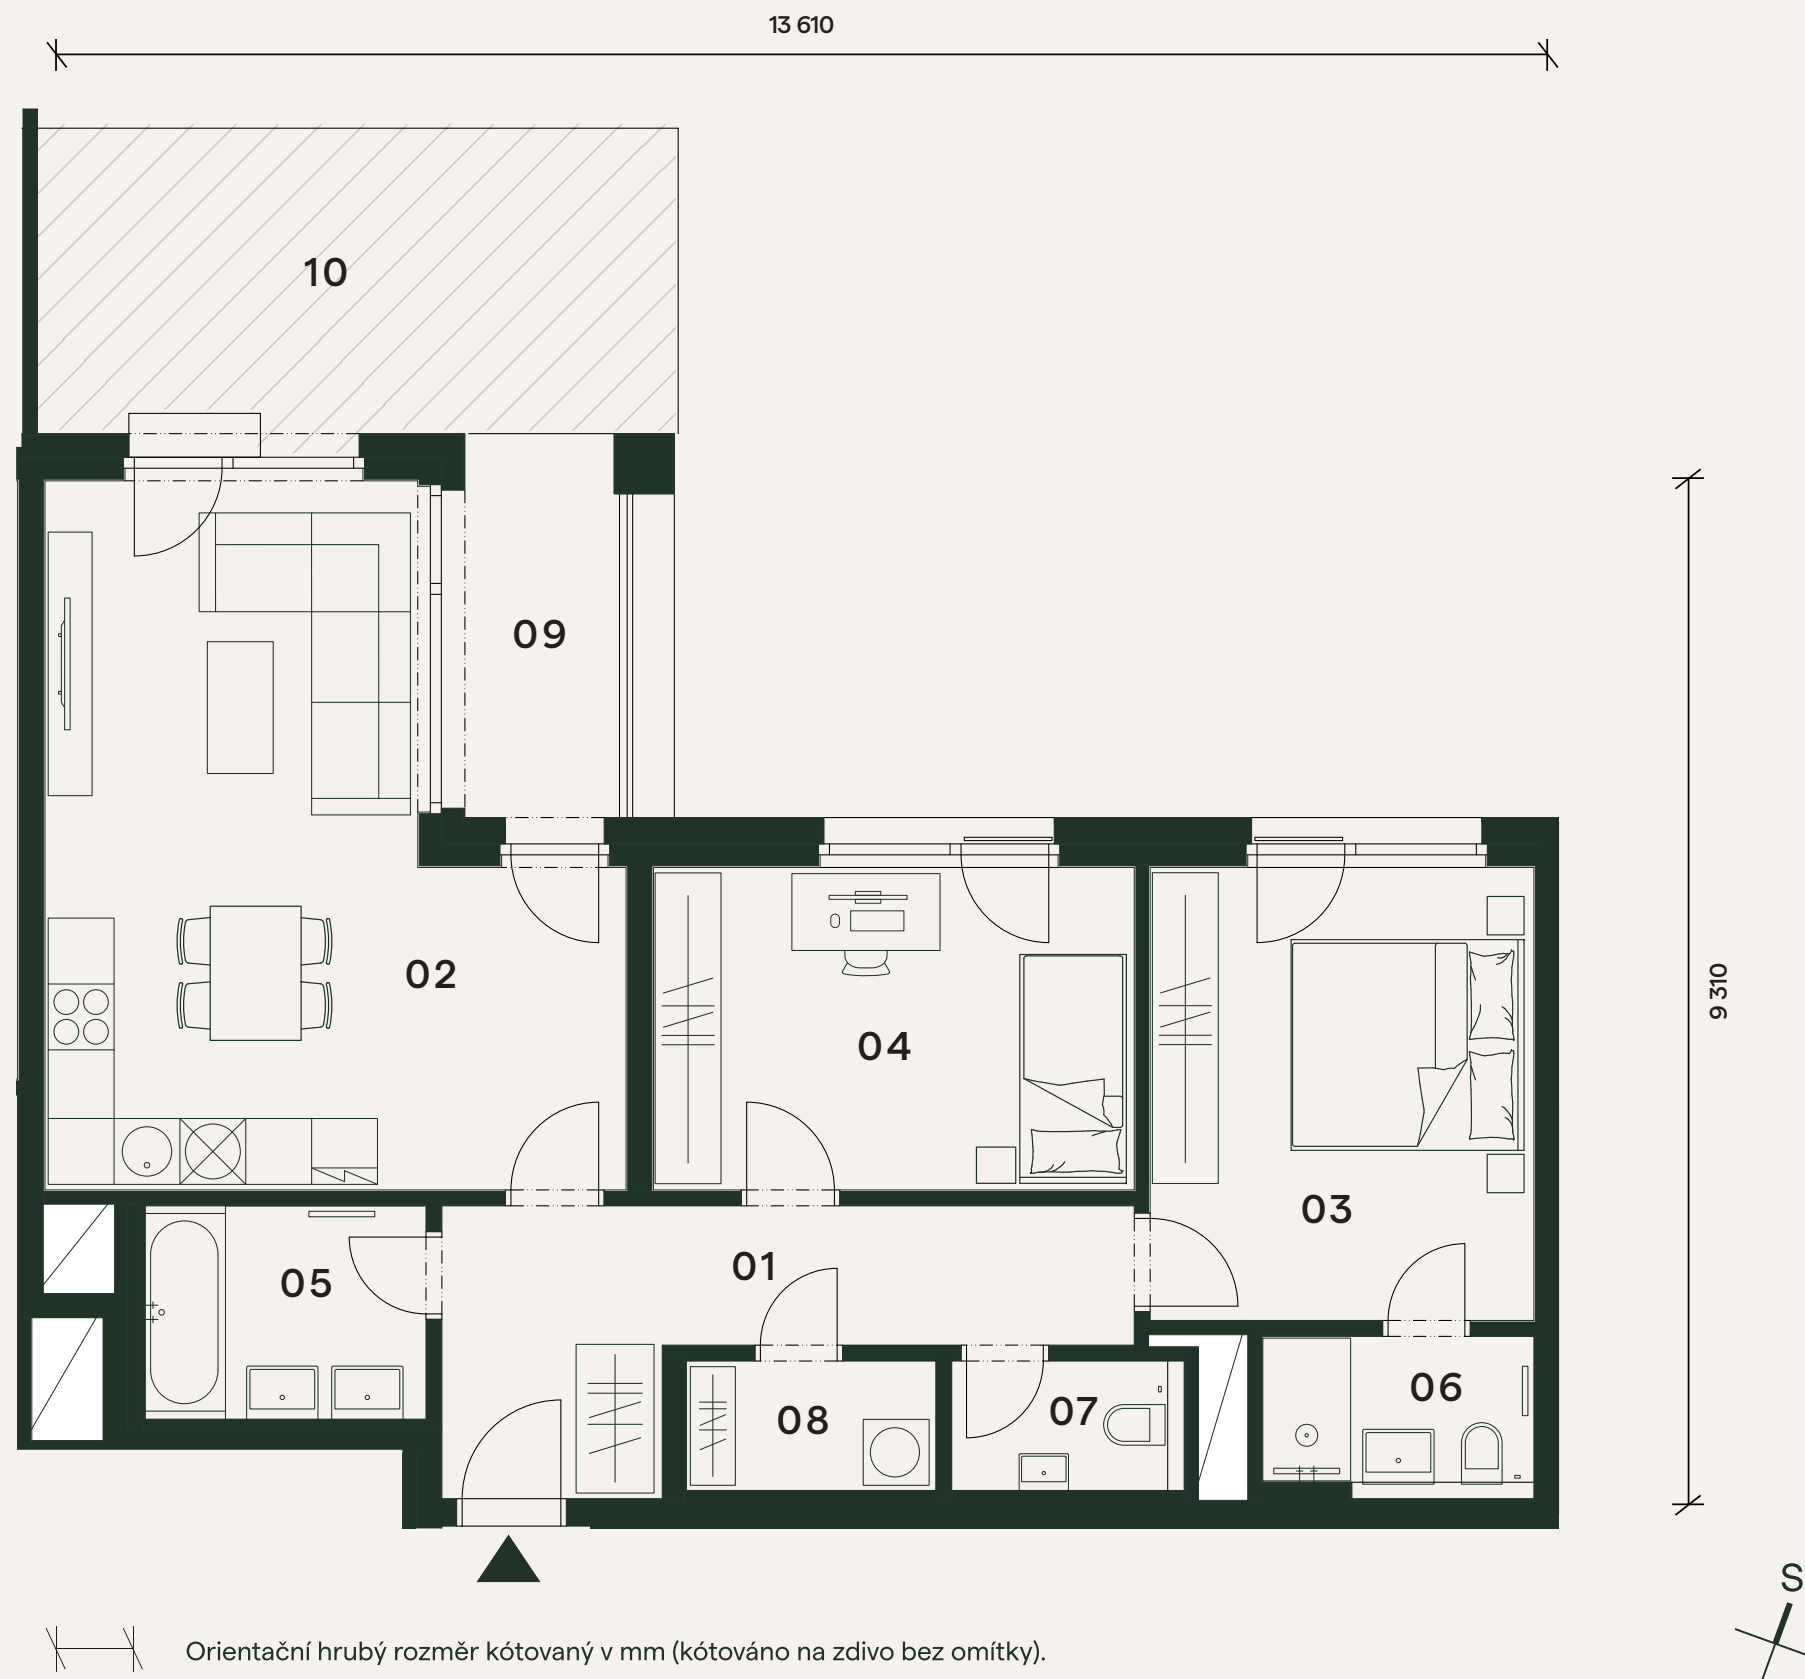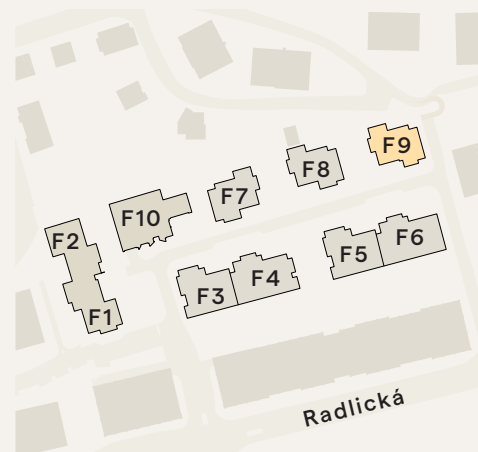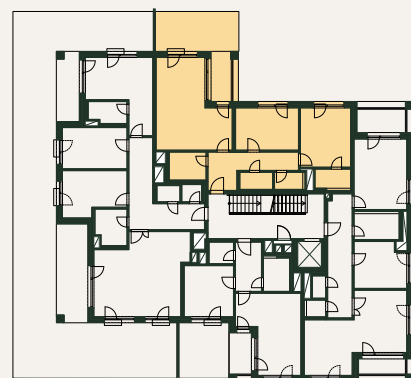

Orientační hrubý rozměr kótovaný v mm (kótováno na zdivo bez omítky).

Poznámka: Plochy jednotlivých místností jsou pouze orientační. Vyobrazené zařízení v půdorysu (nábytek, kuchyňská linka, elektrické spotřebiče, atd.) není součástí dodávky. Rozsah dodávky, specifikace konstrukcí, povrchové úpravy a vybavení jsou specifikovány ve standardním provedení, které je přílohou Smlouvy o budoucí kupní smlouvě. Developer si vyhrazuje právo na drobné změny.

PENTA
REAL ESTATE

novawaltrovka.cz

novawaltrovka@pentarealestate.com

+420 800 555 995

