



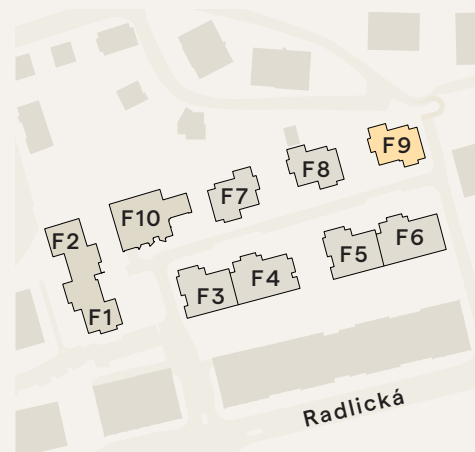

Nová Waltrovka

Byt F9.202


01	Chodba	18,3 m ²
02	Obývací pokoj + kk	35,4 m ²
03	Pokoj	18,8 m ²
04	Pokoj	13,3 m ²
05	Pokoj	13,2 m ²
06	Koupelna	5,4 m ²
07	Koupelna	4,0 m ²
08	WC	1,9 m ²
09	Komora	1,6 m ²
Užitná plocha bytu		112,0 m²
Podlahová plocha bytu		117,8 m ²
10	Lodžie	6,6 m ²
11	Lodžie	13,4 m ²

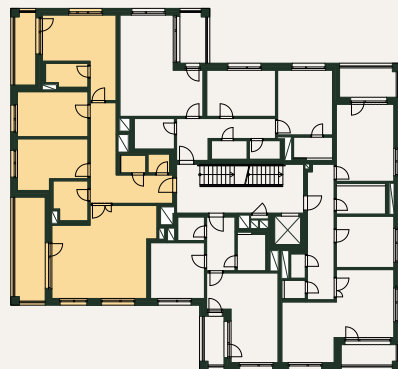

4+kk

2.NP

Užitná plocha bytu 112,0 m²

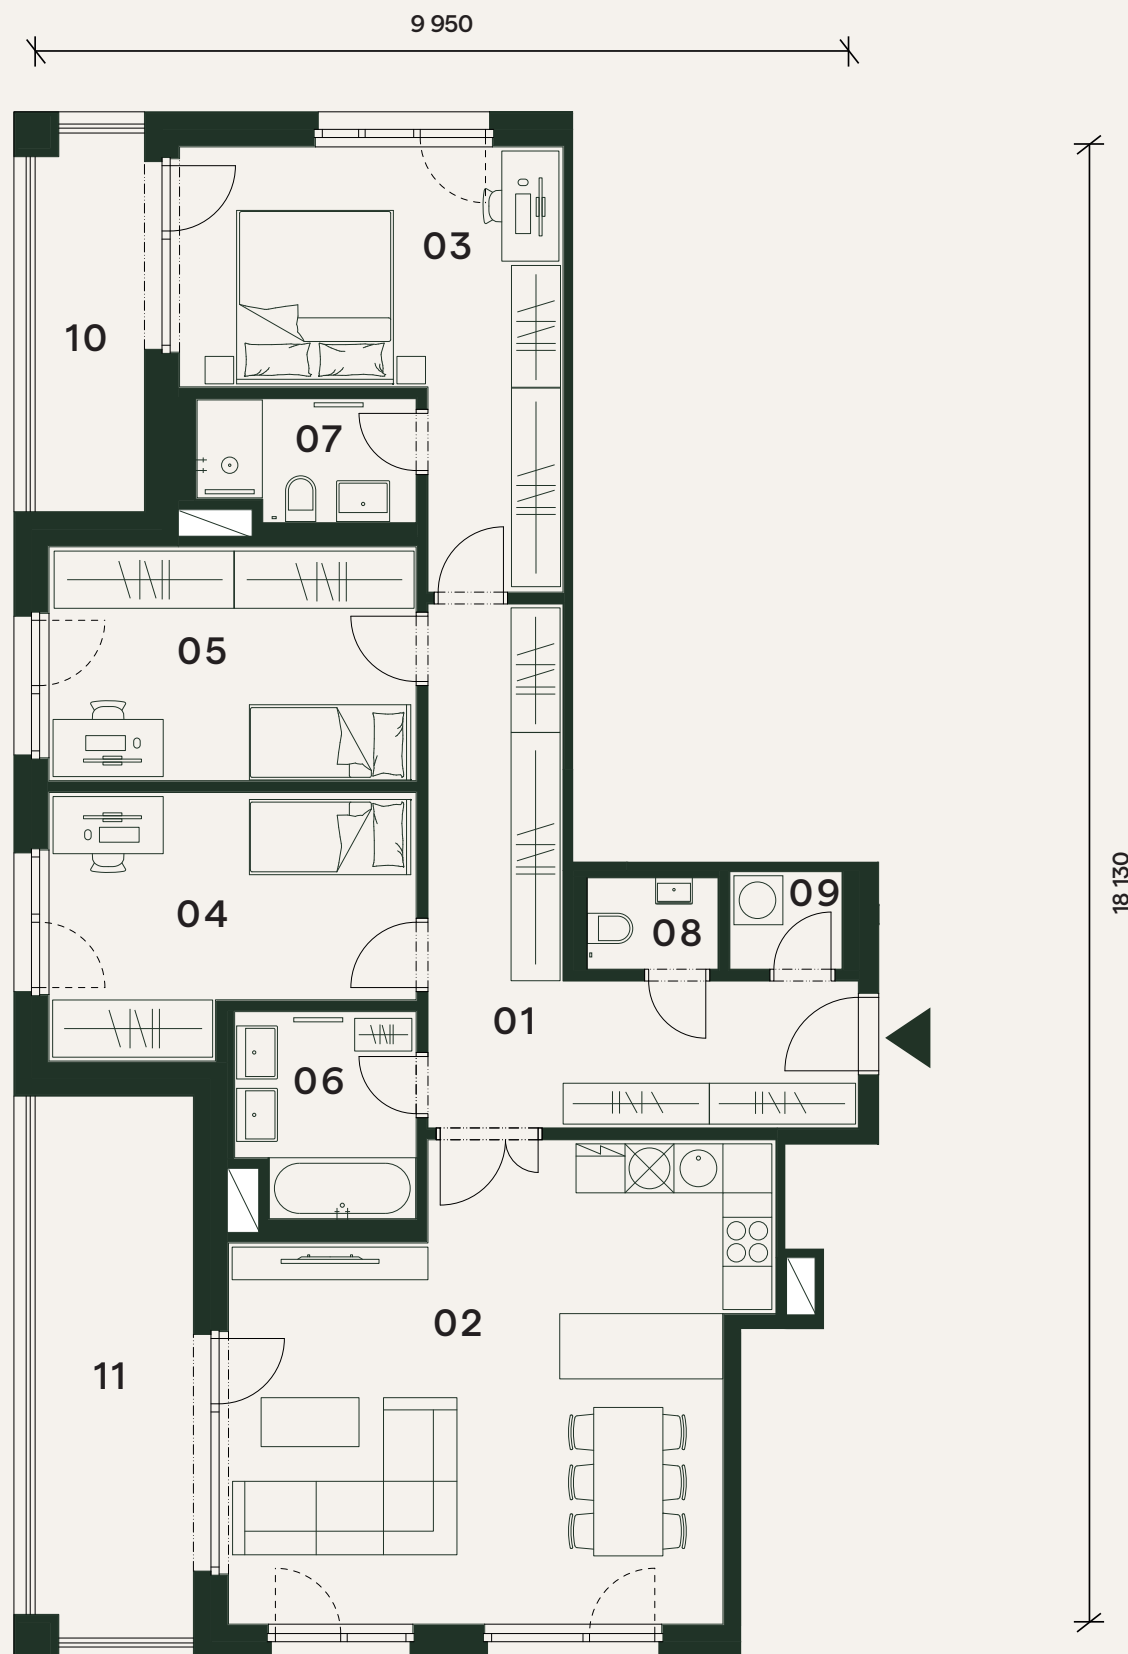

Orientační hrubý rozměr kótovaný v mm (kótováno na zdivo bez omítky).

Poznámka: Plochy jednotlivých místností jsou pouze orientační. Vyobrazené zařízení v půdorysu (nábytek, kuchyňská linka, elektrické spotřebiče, atd.) není součástí dodávky. Rozsah dodávky, specifikace konstrukcí, povrchové úpravy a vybavení jsou specifikovány ve standardním provedení, které je přílohou Smlouvy o budoucí kupní smlouvě. Developer si vyhrazuje právo na drobné změny.

PENTA
REAL ESTATE

novawaltrovka.cz

novawaltrovka@pentarealestate.com

+420 800 555 995

