



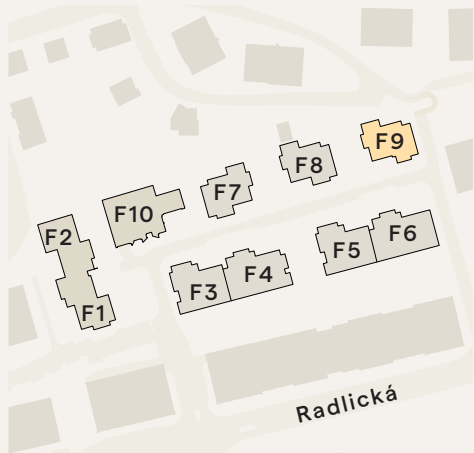

Nová Waltrovka

Byt F9.404


01	Chodba	15,4 m ²
02	Obývací pokoj + kk	30,2 m ²
03	Pokoj	18,7 m ²
04	Pokoj	12,3 m ²
05	Koupelna	5,7 m ²
06	WC	1,7 m ²
07	Komora	1,5 m ²
Užitná plocha bytu		85,6 m ²
Podlahová plocha bytu		90,2 m ²
08	Lodžie	7,3 m ²
09	Lodžie	5,2 m ²

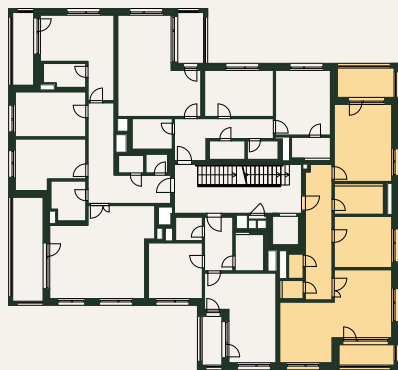

3+kk

4.NP

Užitná plocha bytu 85,6 m²

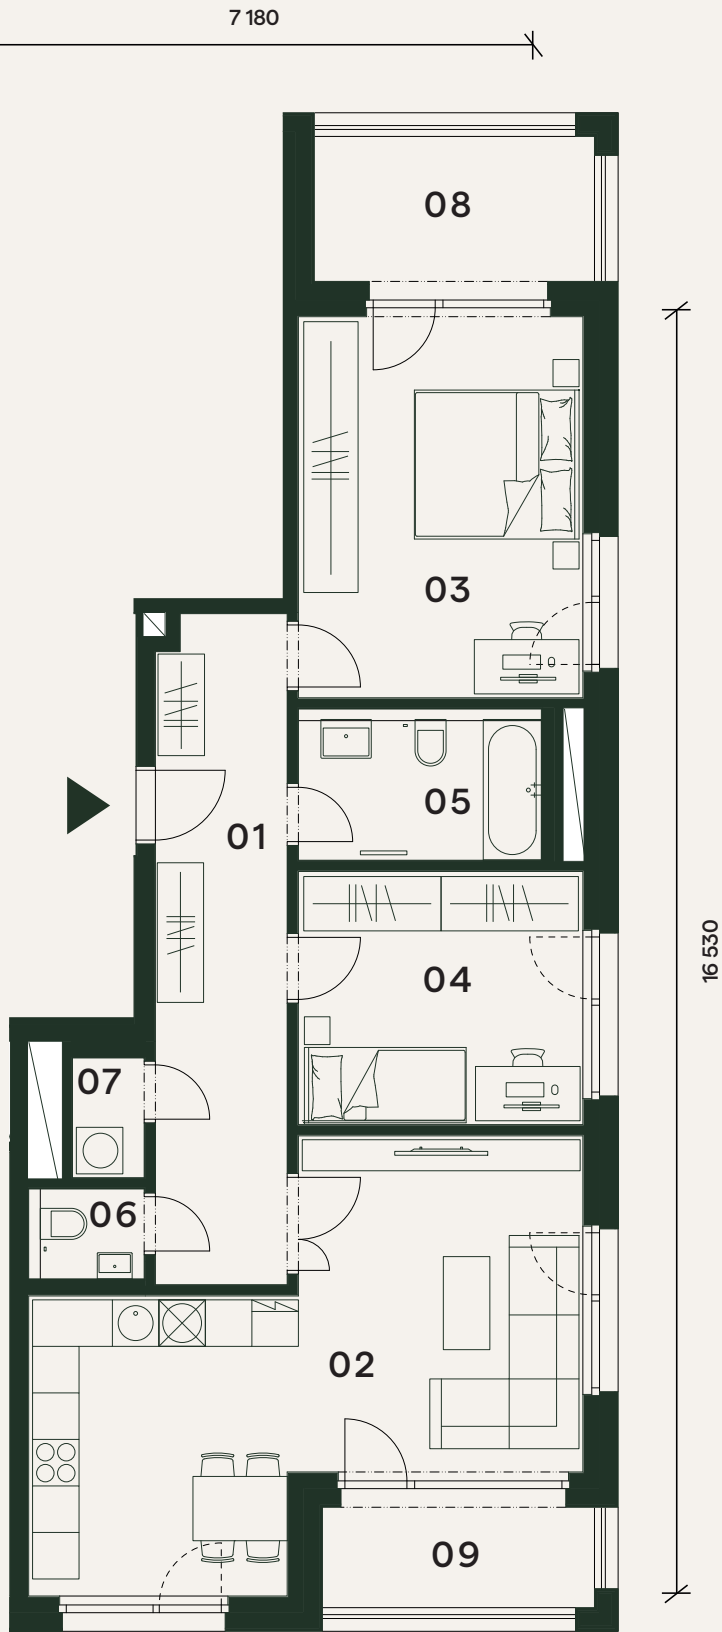

Orientační hrubý rozměr kótovaný v mm (kótováno na zdivo bez omítky).

Poznámka: Plochy jednotlivých místností jsou pouze orientační. Vyobrazené zařízení v půdorysu (nábytek, kuchyňská linka, elektrické spotřebiče, atd.) není součástí dodávky. Rozsah dodávky, specifikace konstrukcí, povrchové úpravy a vybavení jsou specifikovány ve standardním provedení, které je přílohou Smlouvy o budoucí kupní smlouvě. Developer si vyhrazuje právo na drobné změny.



PENTA
REAL ESTATE

novawaltrovka.cz

novawaltrovka@pentarealestate.com

+420 800 555 995