





Nová Waltrovka

1.NP

F3.RT1	OBCHODNÍ JEDNOTKA	75,0 m ²
F3.RT2	OBCHODNÍ JEDNOTKA	75,9 m ²
F4.RT3	OBCHODNÍ JEDNOTKA	75,8 m ²
F4.RT4	OBCHODNÍ JEDNOTKA	75,0 m ²



Budova F3+F4

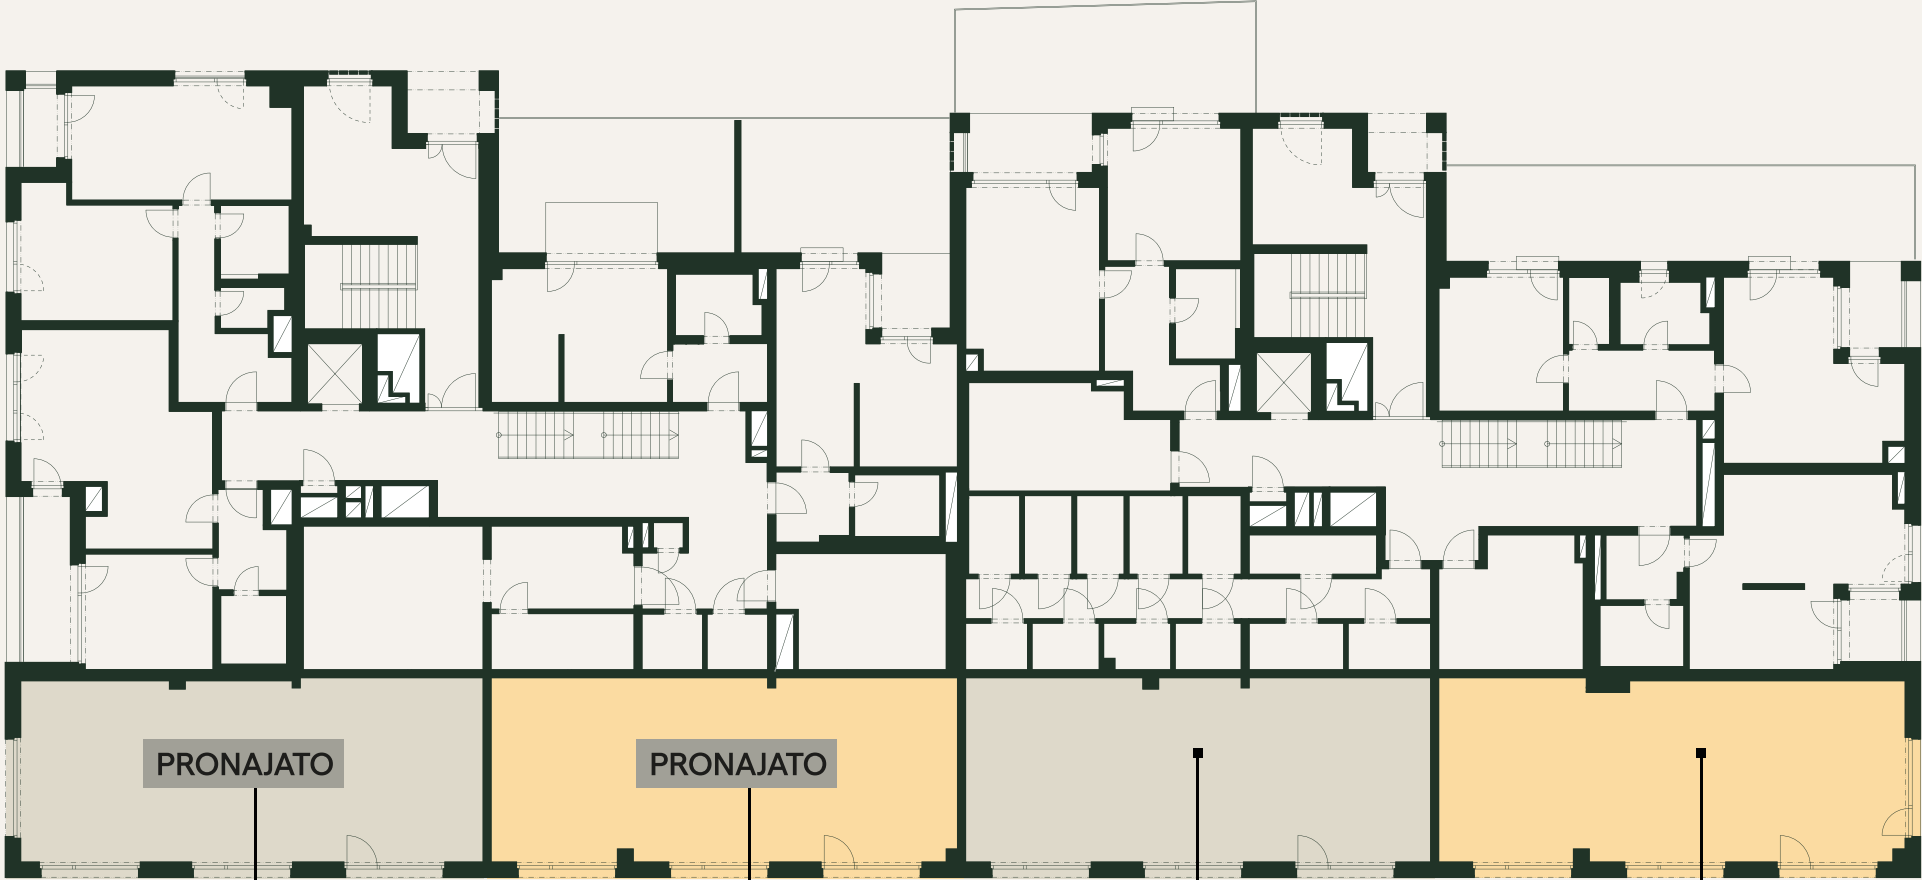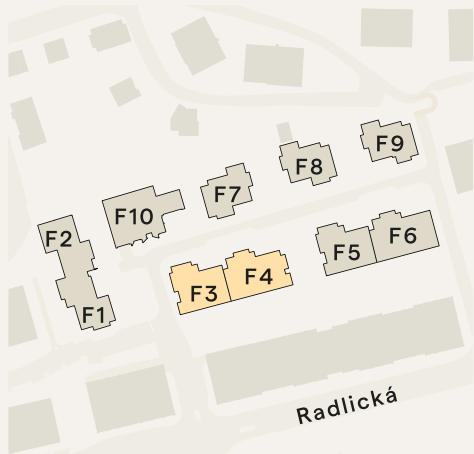

PRONAJATO

PRONAJATO

F3.RT1
75,0 m²

F3.RT2
75,9 m²

F4.RT3
75,9 m²

F4.RT4
75,0 m²



Poznámka: Plochy jednotlivých místností jsou pouze orientační. Vyobrazené zařízení v půdorysu (nábytek, kuchyňská linka, elektrické spotřebiče, atd.) není součástí dodávky. Rozsah dodávky, specifikace konstrukcí, povrchové úpravy a vybavení jsou specifikovány ve standardním provedení, které je přílohou Smlouvy o budoucí kupní smlouvě. Developer si vyhrazuje právo na drobné změny.





Nová Waltrovka

1.NP

F5.RT5	OBCHODNÍ JEDNOTKA	75,1 m ²
F5.RT6	OBCHODNÍ JEDNOTKA	76,2 m ²
F6.RT7	OBCHODNÍ JEDNOTKA	76,0 m ²
F6.RT8	OBCHODNÍ JEDNOTKA	76,5 m ²



Budova F5+F6

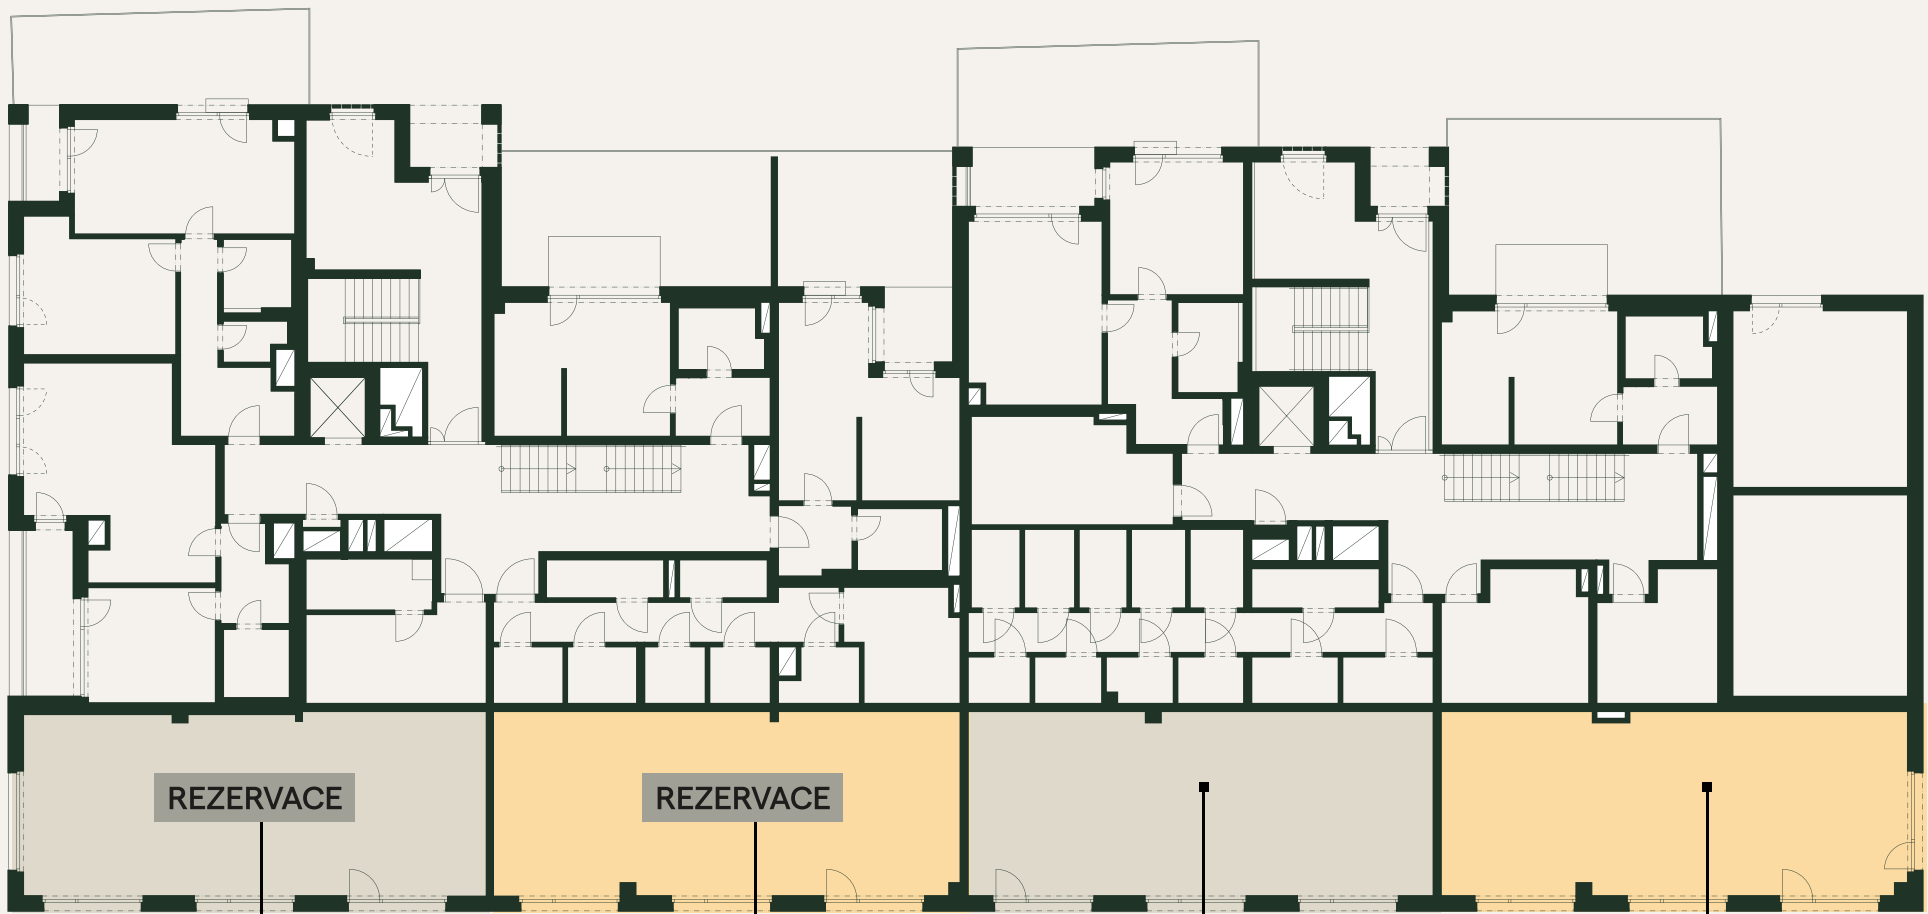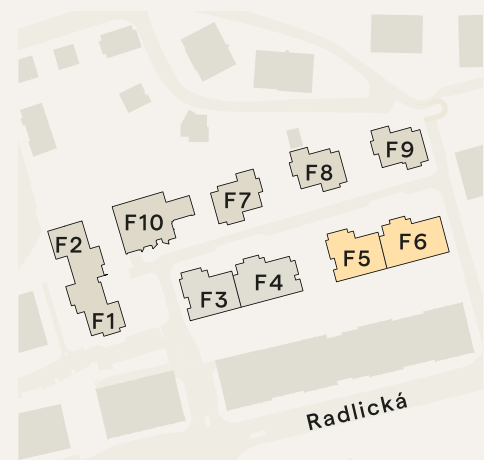

F5.RT5
75,1 m²

F5.RT6
76,2 m²

F6.RT7
76,0 m²

F6.RT8
76,5 m²



Poznámka: Plochy jednotlivých místností jsou pouze orientační. Vyobrazené zařízení v půdorysu (nábytek, kuchyňská linka, elektrické spotřebiče, atd.) není součástí dodávky. Rozsah dodávky, specifikace konstrukcí, povrchové úpravy a vybavení jsou specifikovány ve standardním provedení, které je přílohou Smlouvy o budoucí kupní smlouvě. Developer si vyhrazuje právo na drobné změny.