





# Nová Waltrovka

## 1.NP

F3.RT1	OBCHODNÍ JEDNOTKA	75,0 m <sup>2</sup>
F3.RT2	OBCHODNÍ JEDNOTKA	75,9 m <sup>2</sup>
F4.RT3	OBCHODNÍ JEDNOTKA	75,8 m <sup>2</sup>
F4.RT4	OBCHODNÍ JEDNOTKA	75,0 m <sup>2</sup>



Budova F3+F4

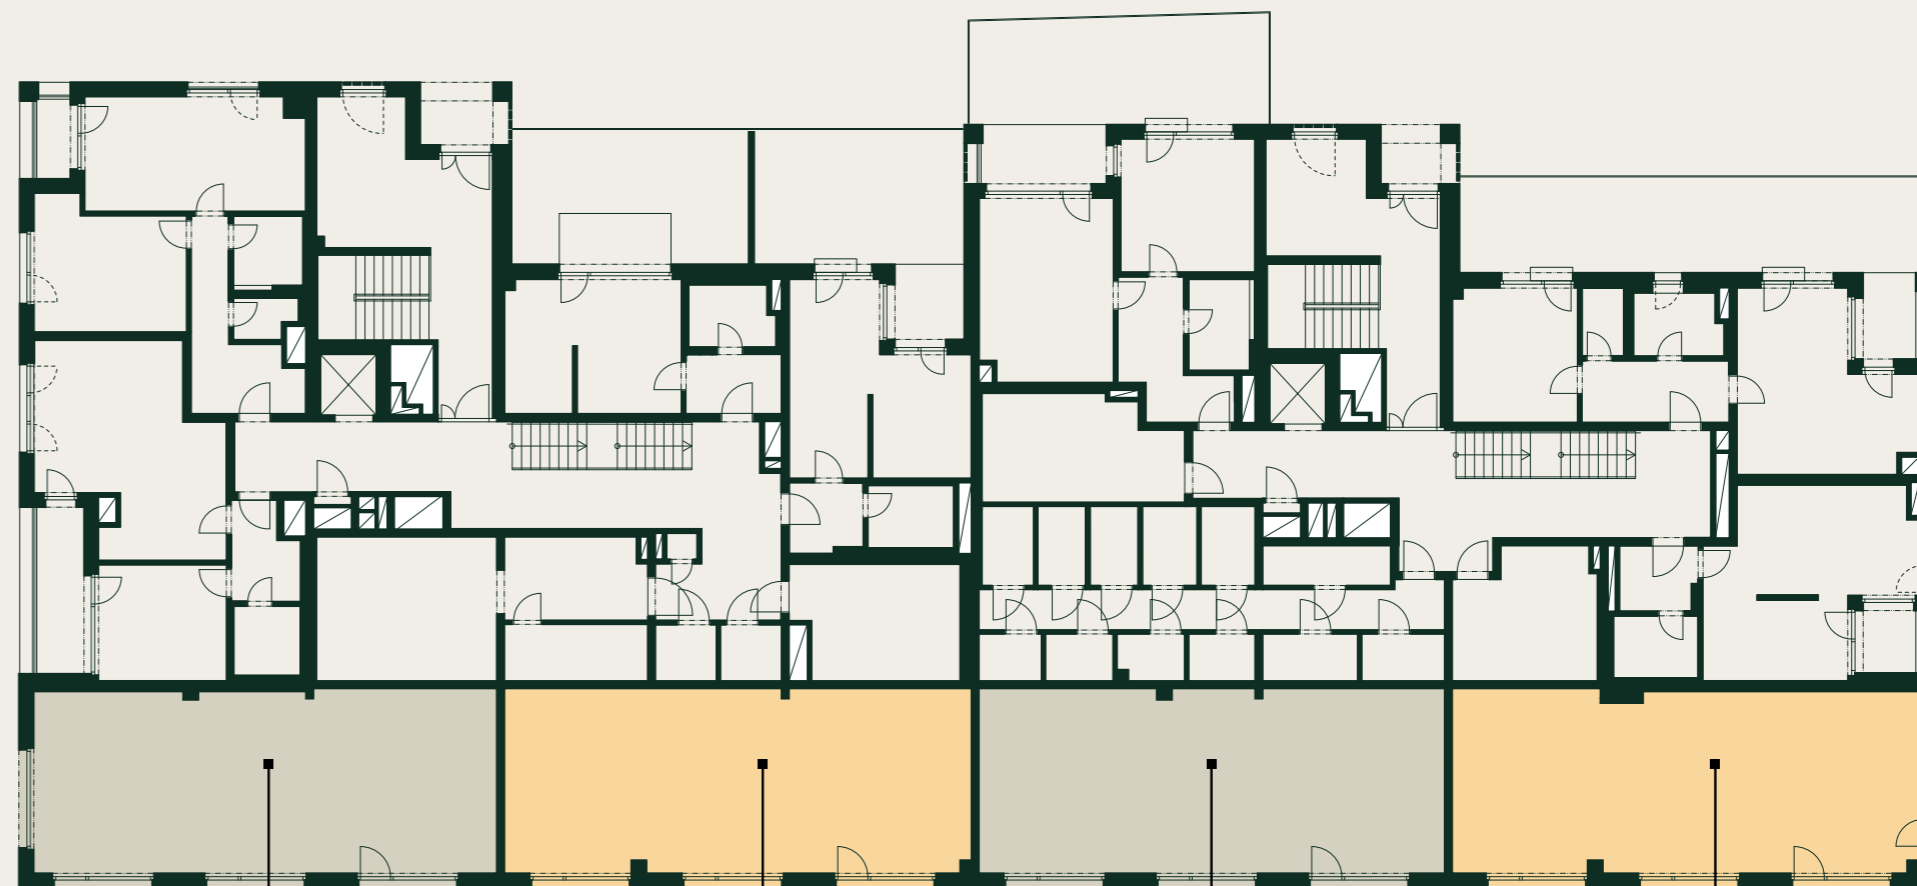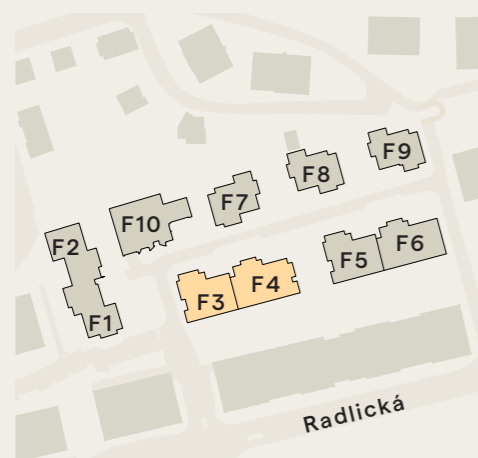

F3.RT1  
75,0 m<sup>2</sup>

F3.RT2  
75,9 m<sup>2</sup>

F4.RT3  
75,9 m<sup>2</sup>

F4.RT4  
75,0 m<sup>2</sup>



Poznámka: Plochy jednotlivých místností jsou pouze orientační. Vyobrazené zařízení v půdorysu (nábytek, kuchyňská linka, elektrické spotřebiče, atd.) není součástí dodávky. Rozsah dodávky, specifikace konstrukcí, povrchové úpravy a vybavení jsou specifikovány ve standardním provedení, které je přílohou Smlouvy o budoucí kupní smlouvě. Developer si vyhrazuje právo na drobné změny.





# Nová Waltrovka

## 1.NP

F5.RT5	OBCHODNÍ JEDNOTKA	75,1 m <sup>2</sup>
F5.RT6	OBCHODNÍ JEDNOTKA	76,2 m <sup>2</sup>
F6.RT7	OBCHODNÍ JEDNOTKA	76,0 m <sup>2</sup>
F6.RT8	OBCHODNÍ JEDNOTKA	76,5 m <sup>2</sup>



Budova F5+F6

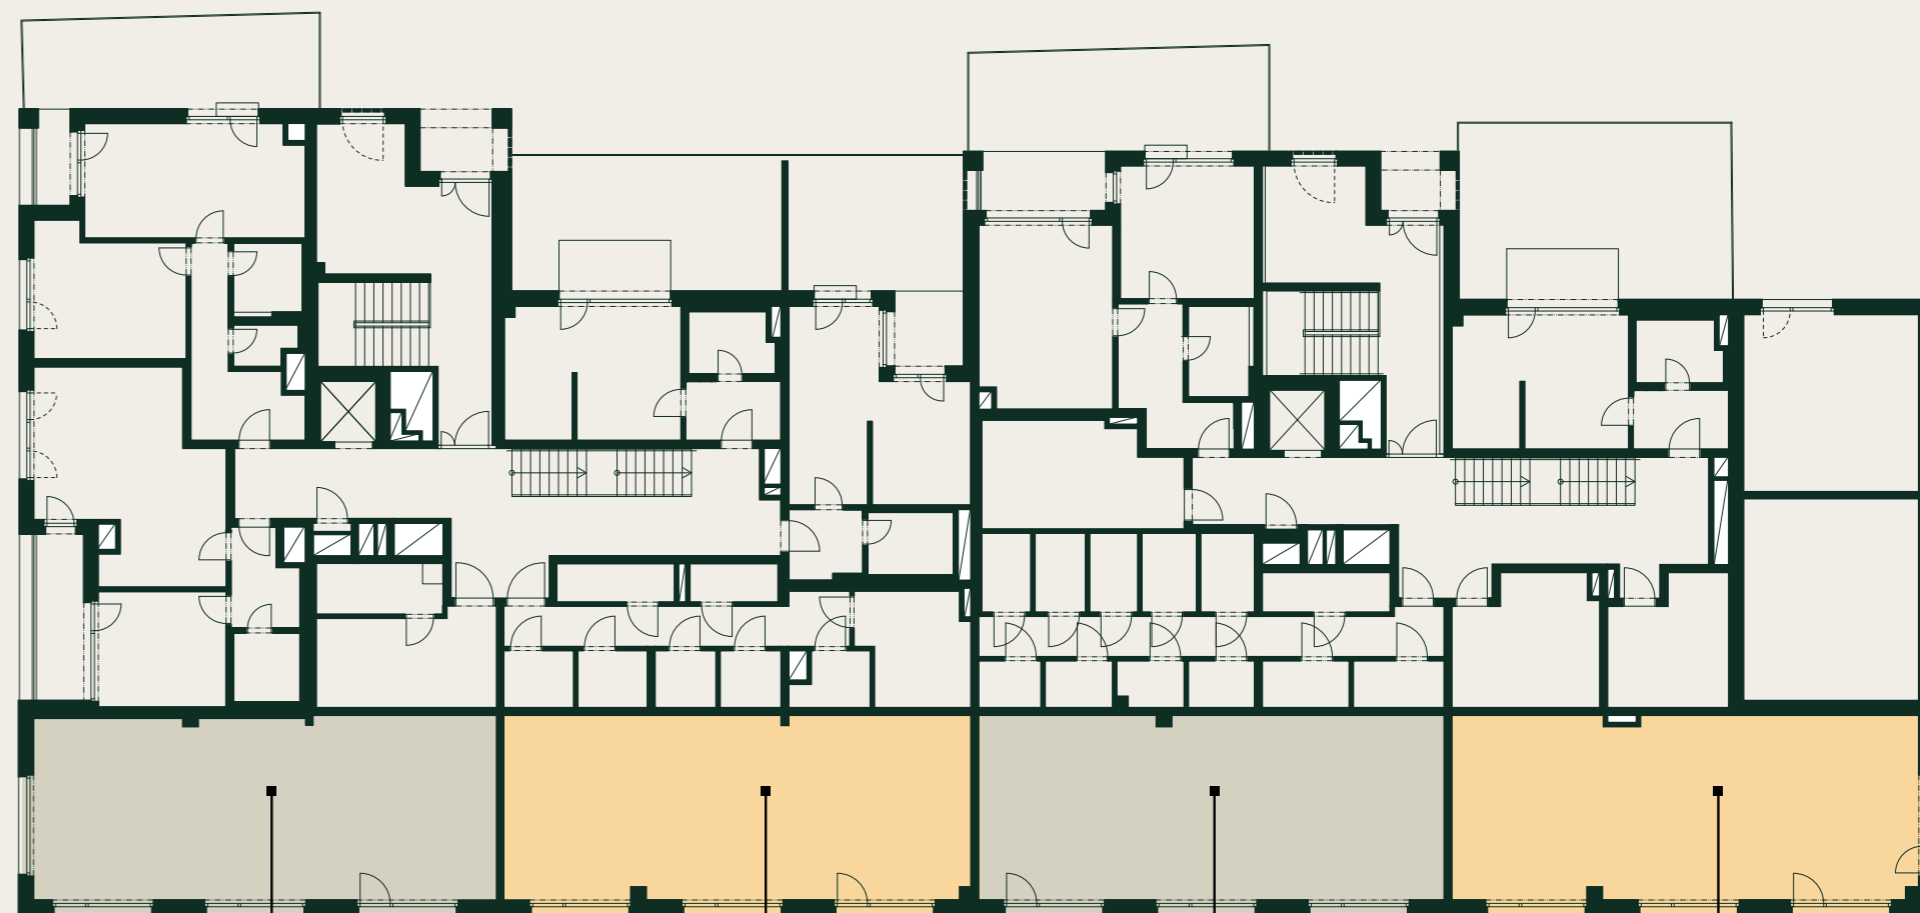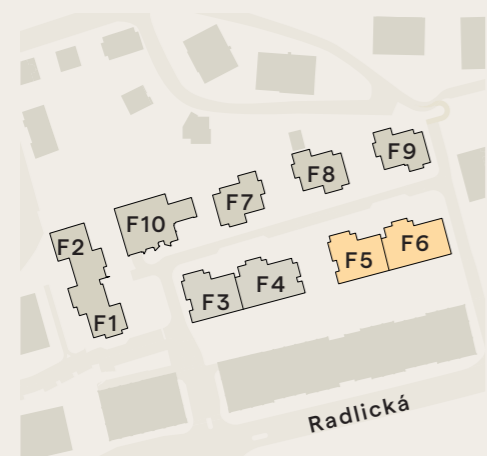

F5.RT5  
75,1 m<sup>2</sup>

F5.RT6  
76,2 m<sup>2</sup>

F6.RT7  
76,0 m<sup>2</sup>

F6.RT8  
76,5 m<sup>2</sup>



Poznámka: Plochy jednotlivých místností jsou pouze orientační. Vyobrazené zařízení v půdorysu (nábytek, kuchyňská linka, elektrické spotřebiče, atd.) není součástí dodávky. Rozsah dodávky, specifikace konstrukcí, povrchové úpravy a vybavení jsou specifikovány ve standardním provedení, které je přílohou Smlouvy o budoucí kupní smlouvě. Developer si vyhrazuje právo na drobné změny.